

LEGENDA

DESTINAZIONE COMMERCIALE  
(RISTORANTE E BAR)

TUBAZIONE IN PVC Ø 160 MM.

1 ○ CONDENZA GRASSI

TUBAZIONE IN PVC Ø 160 MM.

2 ○ VASVA IMHOFF

3 ⊗ FILTRO BATTERICO ANAEROBICO

4 □ POZZETTO CON SIFONE DI CACCIATA

TUBAZIONE IN PVC Ø 160 MM.

5 □ POZZETTO DI ISPEZIONE

LUNGHEZZA ML. 60,00  
(dimensionamento 160 persone)

DESTINAZIONE SPORTIVA  
(SPOGLIATOI E SERVIZI)

TUBAZIONE IN PVC Ø 160 MM.

5 ○ VASVA IMHOFF


6 ⊗ FILTRO BATTERICO ANAEROBICO

7 □ POZZETTO CON SIFONE DI CACCIATA

TUBAZIONE IN PVC Ø 160 MM.

8 □ POZZETTO DI ISPEZIONE

LUNGHEZZA ML. 30,00  
(dimensionamento 80 persone)

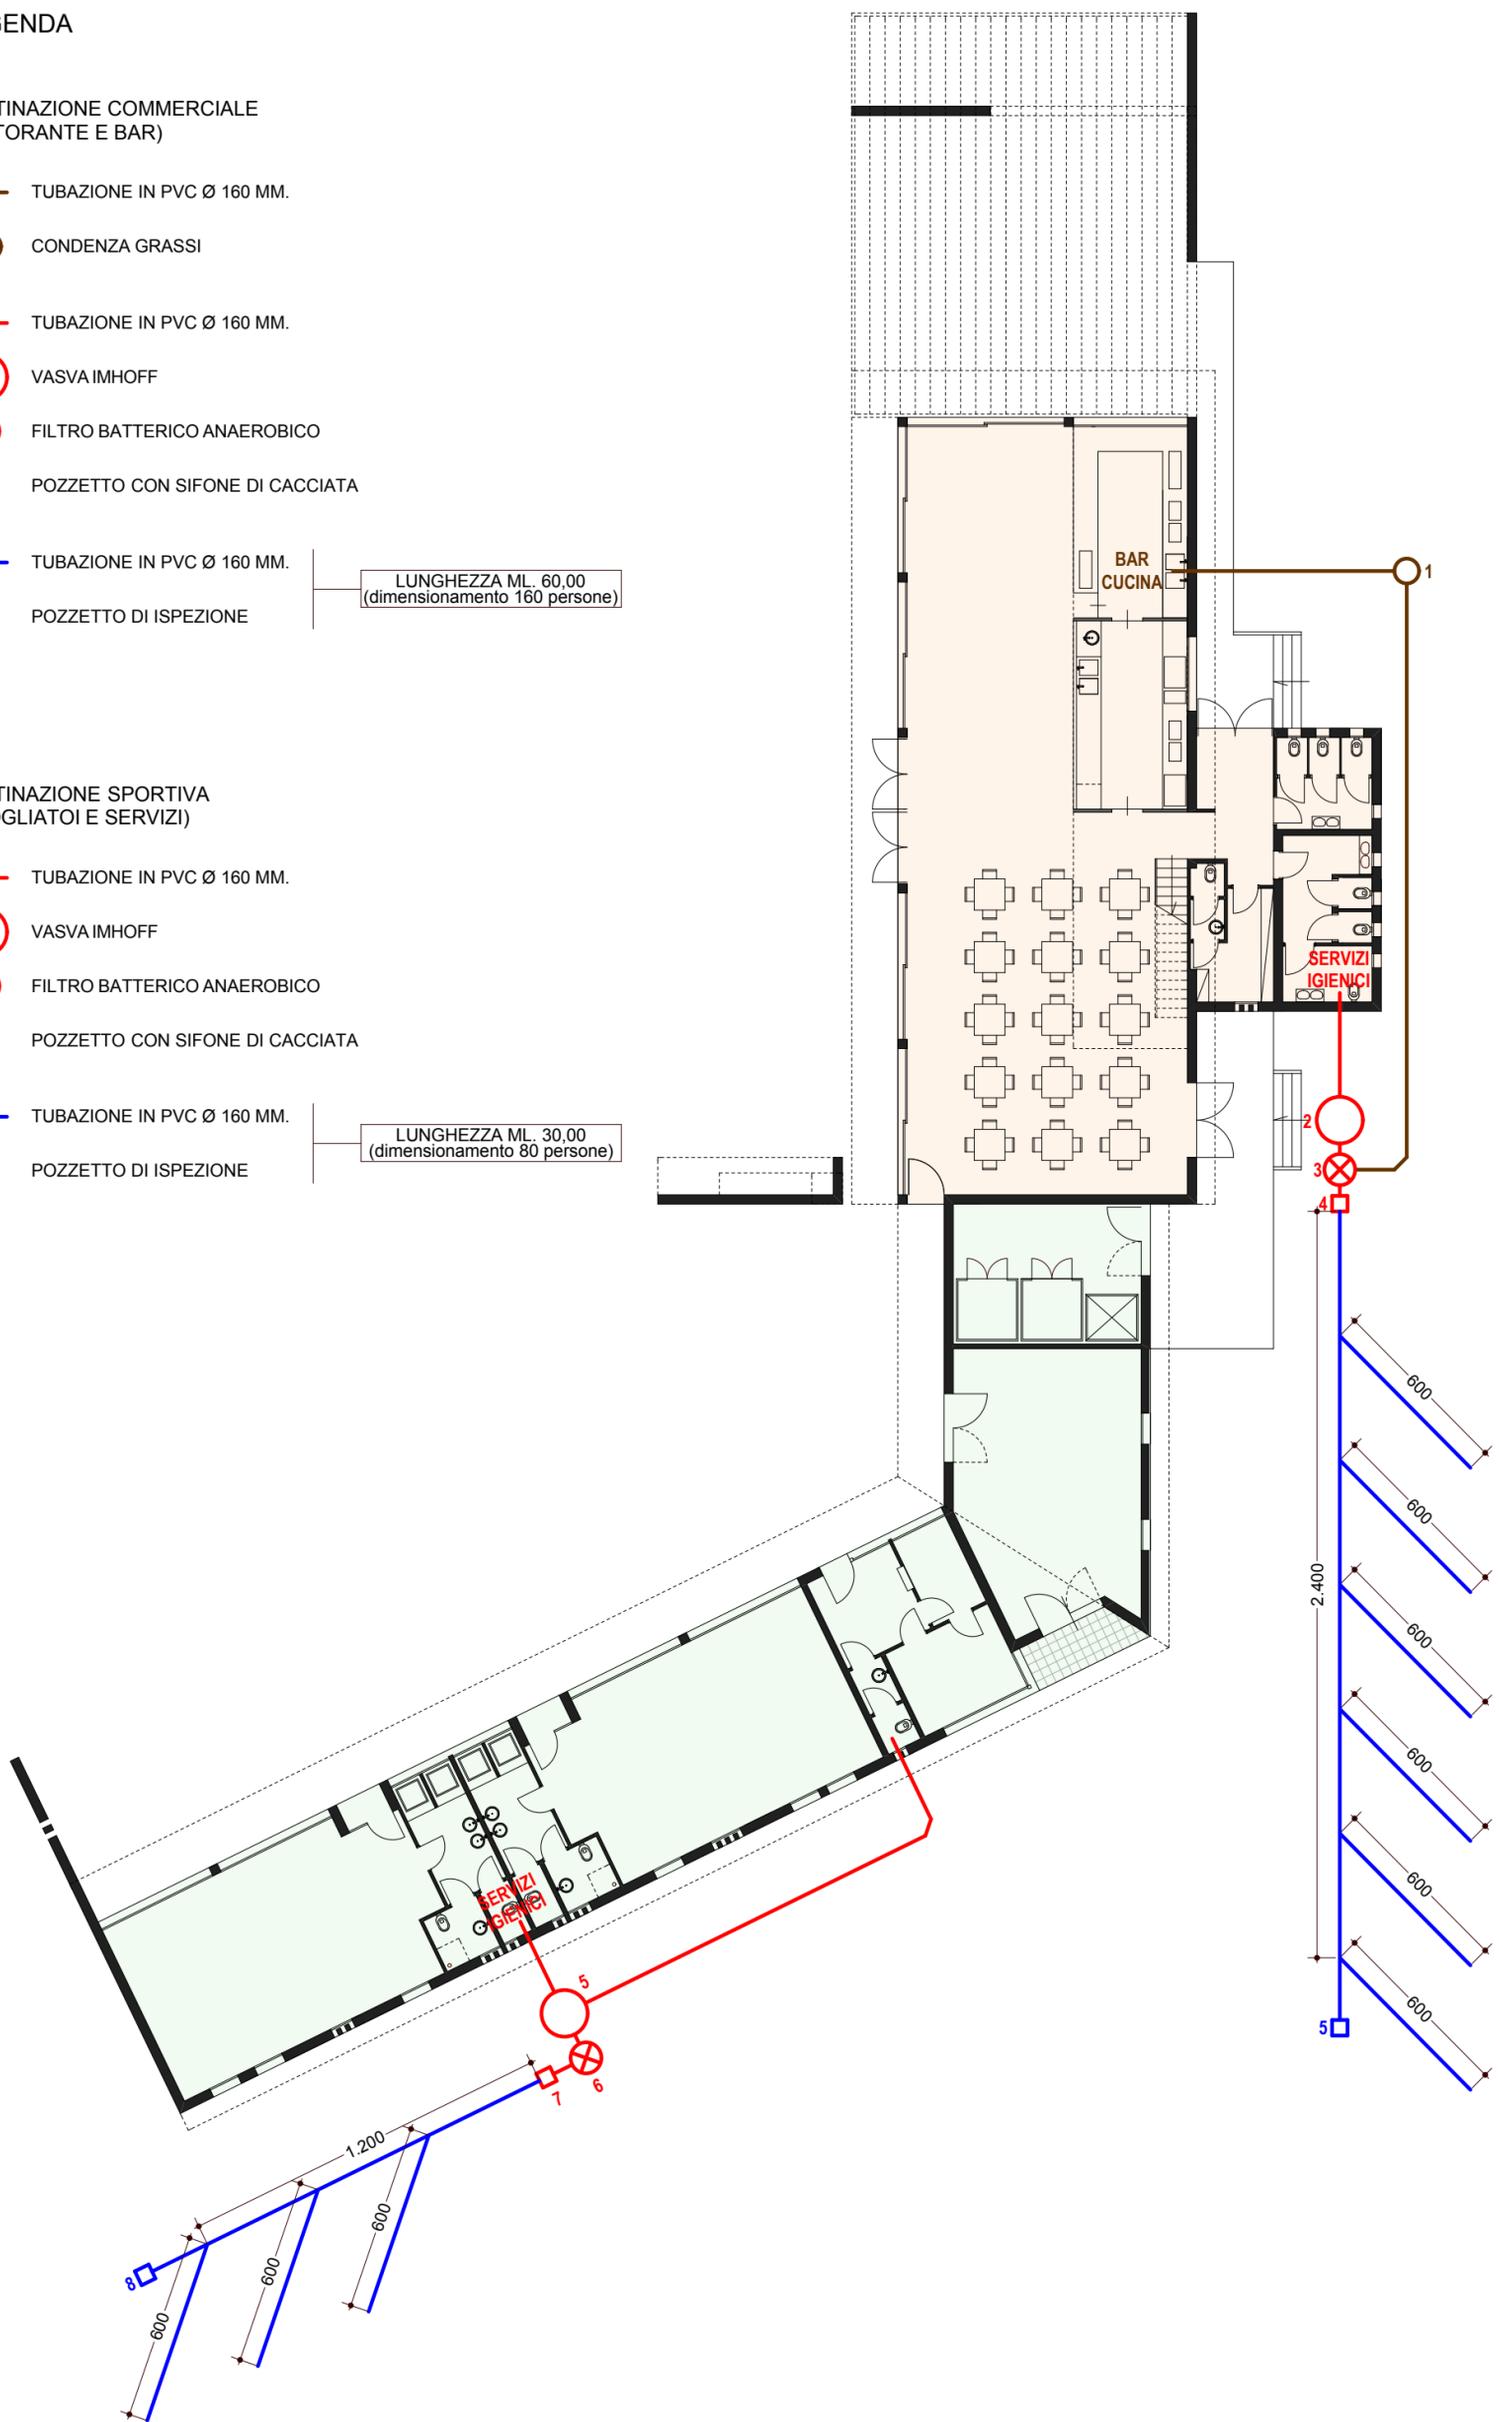

PIANTA PIANO TERRA SCALA 1 : 200

<h1>5d</h1> <p>PROGETTO ARCHITETTONICO SCHEMA DELLE FOGNATURE</p>	<p>COMUNE <b>CASTELFRANCO VENETO</b></p>	<p>G. FRANCO VIELMO ARCHITETTO</p>	
	<p>PROGETTO <b>NUOVO FABBRICATO AD USO COMMERCIALE E SPORTIVO</b></p>	<p>COMM.TI <b>Immobiliare F.A.M.M. s.r.l. via Pagnana 46 - Castelfranco Veneto (TV)</b></p>	<p>via Roma 9 - 31033 Castelfranco V.to (TV) Tel. e Fax. +39 0423 495999 e - mail : g . vielmo @ alice . it</p>
<p>SCALA 1 - 200</p>	<p>DATA 01.10.2013</p>	<p>PROT. 656 - 01</p>	<p>INTEG.NI</p>