

Sacchetto Luca architetto

Borgo Treviso 35A 31033 Castelfranco Veneto (TV)
tel. 0423 720541 - 407900 - fax 0423 729973
e-mail info@archilab-studio.com

COMUNE DI CASTELFRANCO VENETO
PROVINCIA DI TREVISO

Luca Sacchetto
Carla Collavo
Anna Vudafieri
Carlo Alberto Vudafieri



PROGETTO REALIZZAZIONE PISTA CICLO PEDONALE
relativa all'accordo pubblico-privato ex art. 6 L.R.V. 11/04


COMMITTENTE COLLAVO CARLA, VUDAFIERI ANNA, VUDAFIERI CARLO ALBERTO
Via Piemonte n° 6, 31033 Castelfranco Veneto (TV)

OGGETTO ESTRATTI, PLANIMETRIA GENERALE, SEZIONI
STATO DI FATTO/PROGETTO

DATA 28.06.2016 AGG. 004/ls SCALA varie

TAV. N°


01

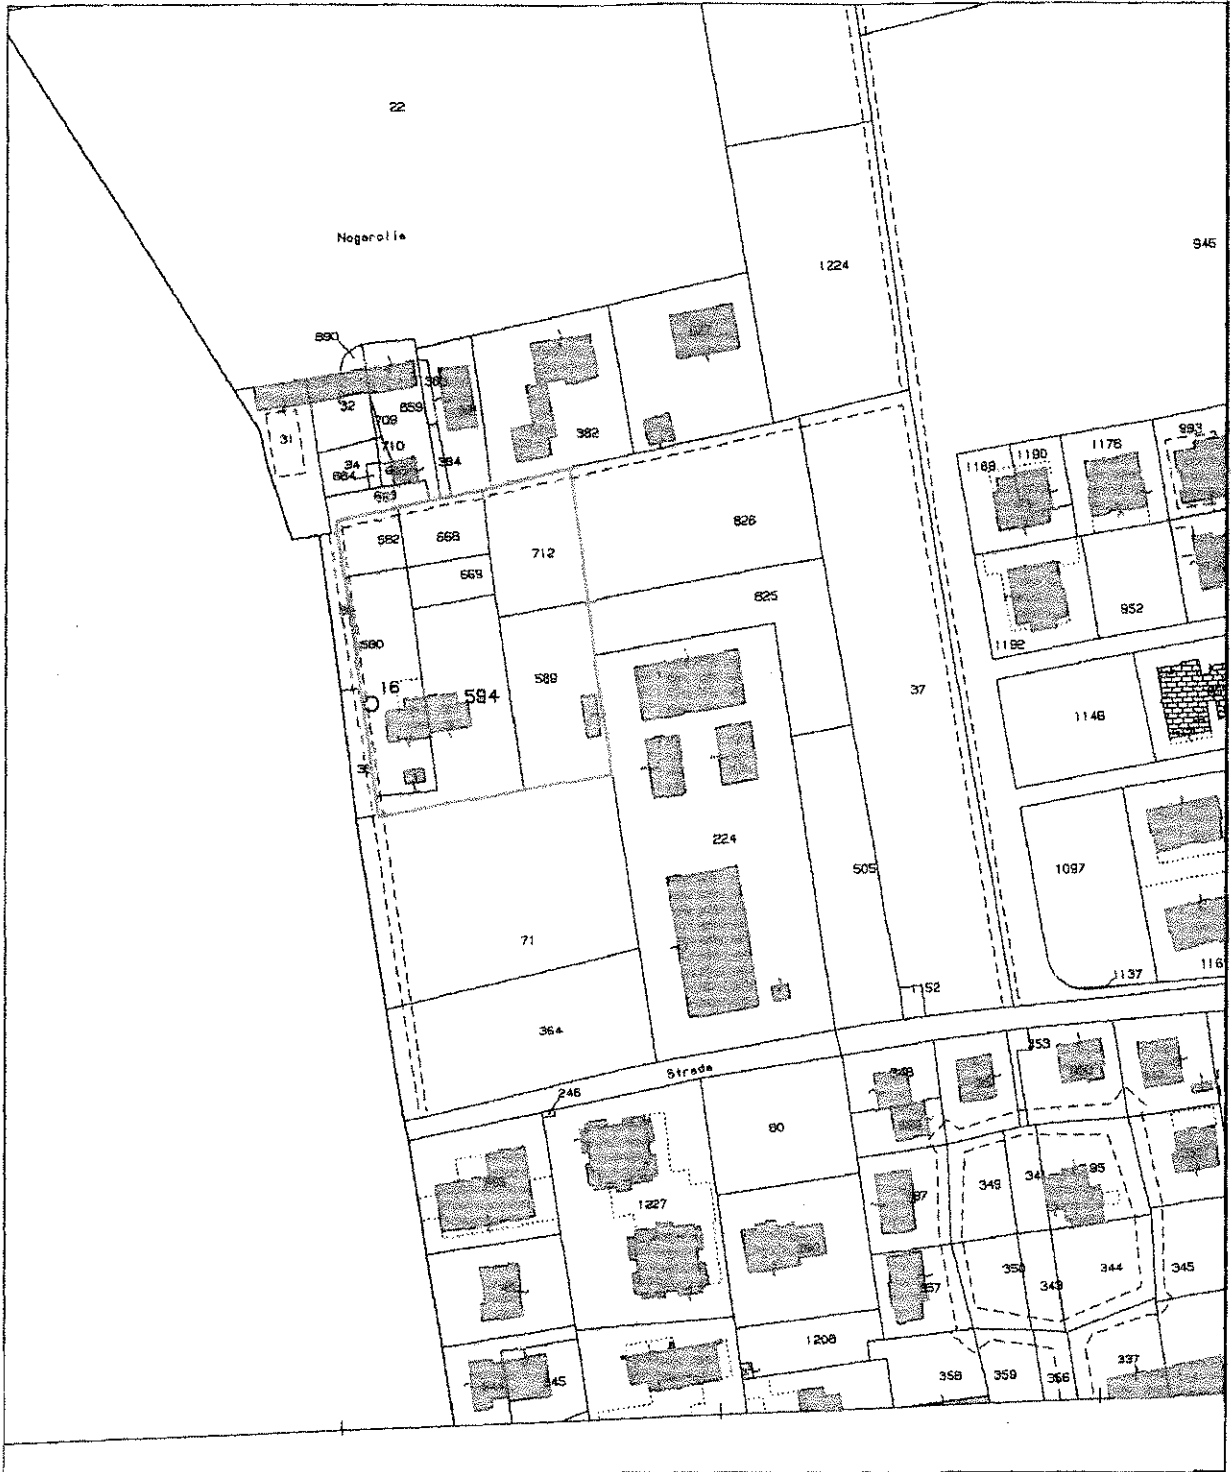

ESTRATTO DI MAPPA
 Foglio 42 Mapp.li n. 580-594-589-712-669-668-582
 Scala 1:2000



————— Ambito di proprietà catastale

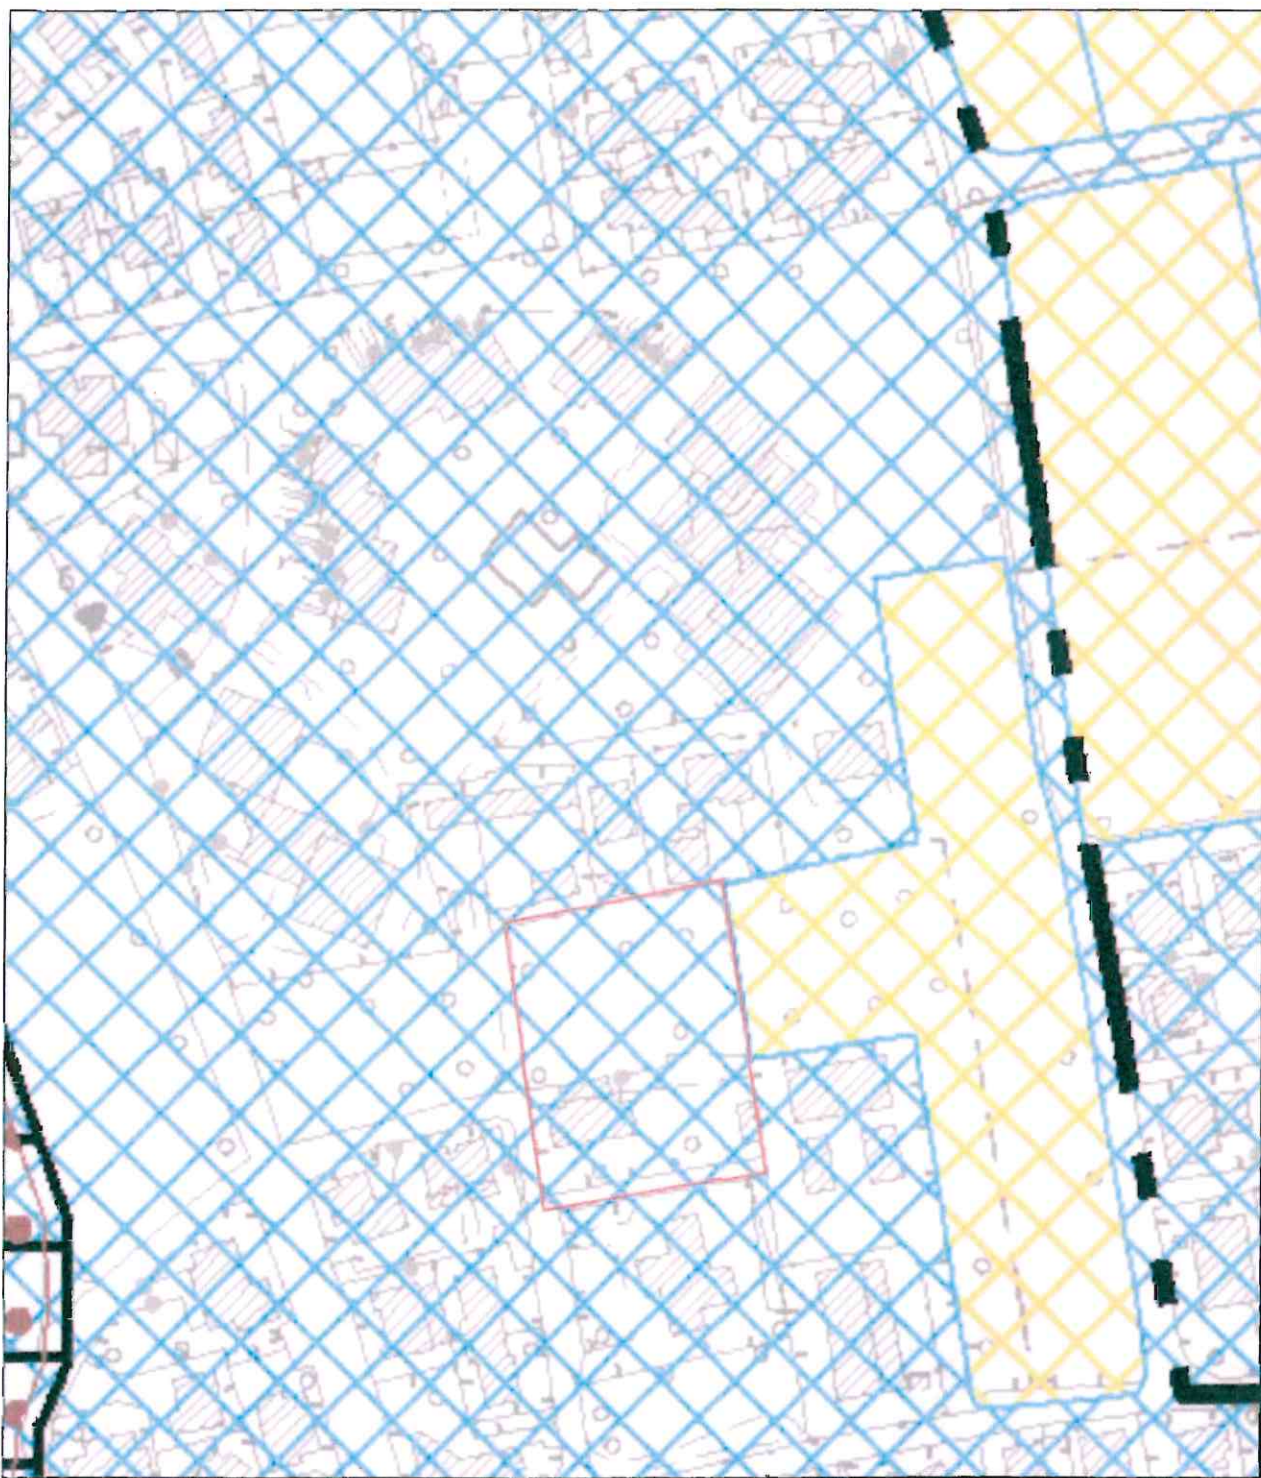


ESTRATTO PAT VIGENTE - Carta delle trasformabilità
ATO 1.4
Scala 1:2000



— Ambito di proprietà

 Aree di urbanizzazione consolidata - Art. 23

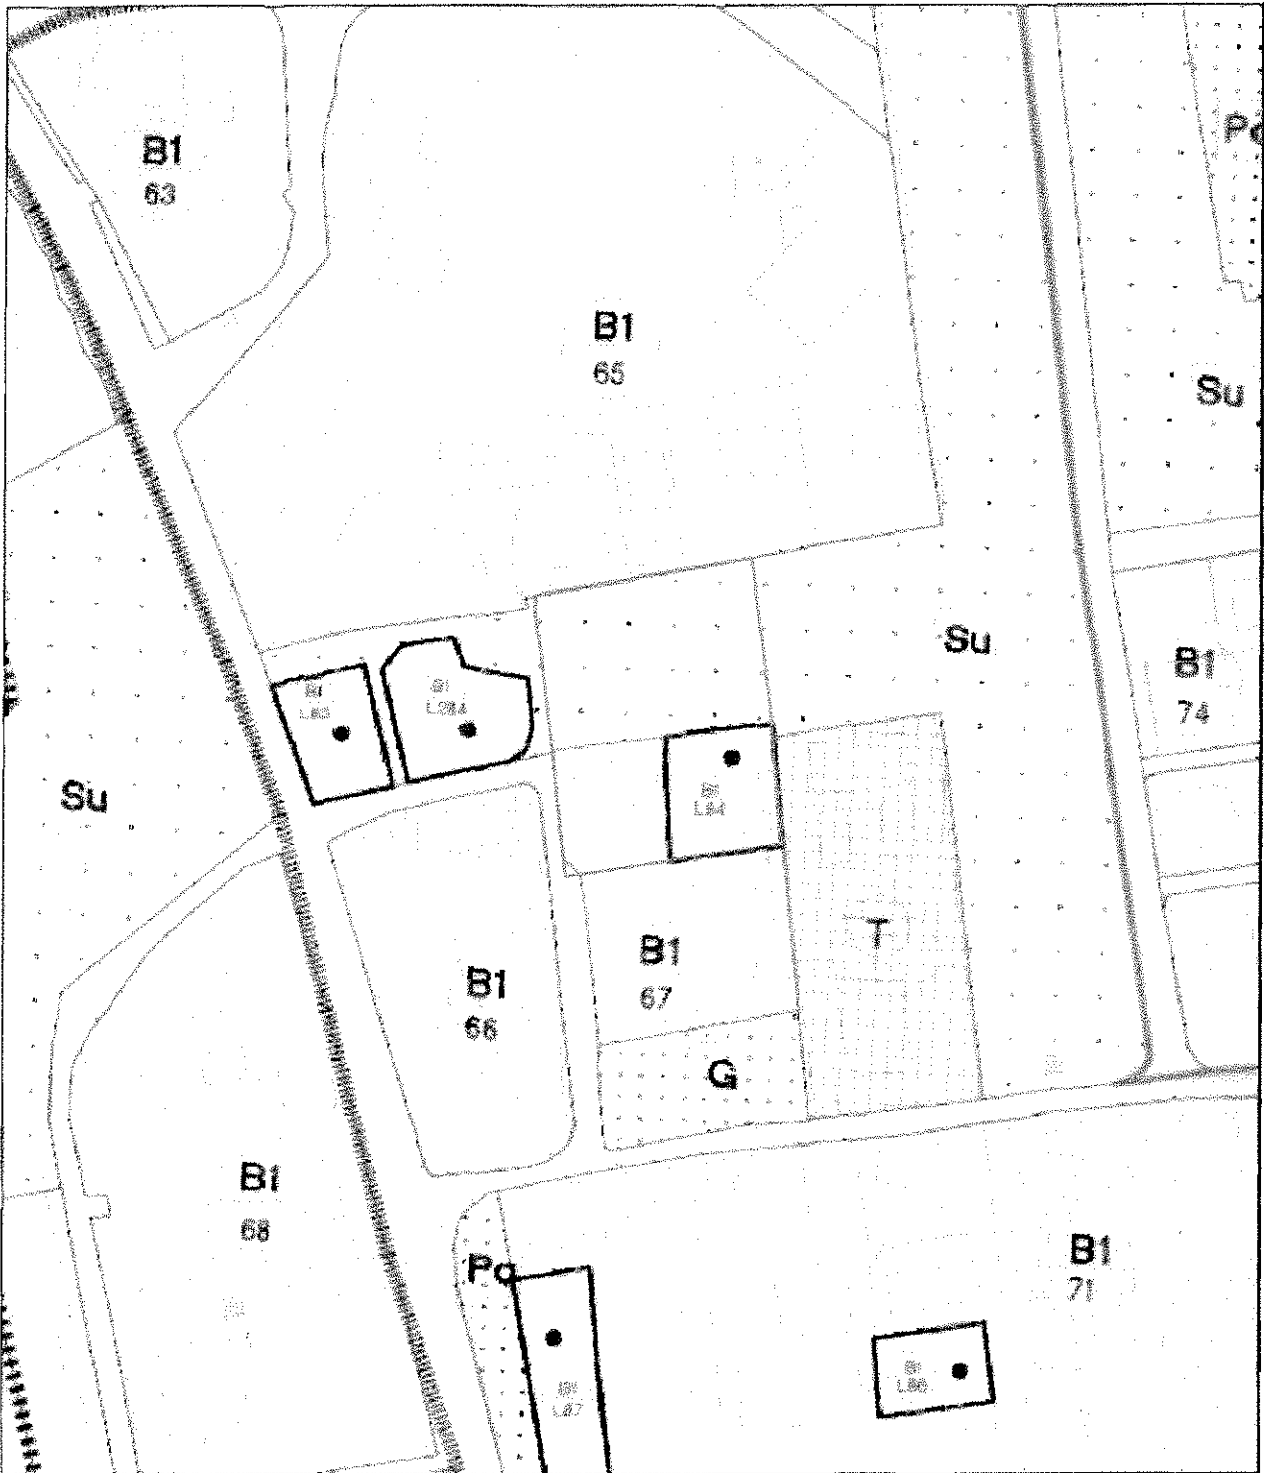

ESTRATTO P.I. VIGENTE

Zona B1 - residenziale di completamento intensiva


Scala 1:2000

— Ambito di proprietà

⋯ Zona F3/Su parco urbano - Art. 72


● Zona B1/67 con lotto edificabile L/84 - Artt. 25bis-32



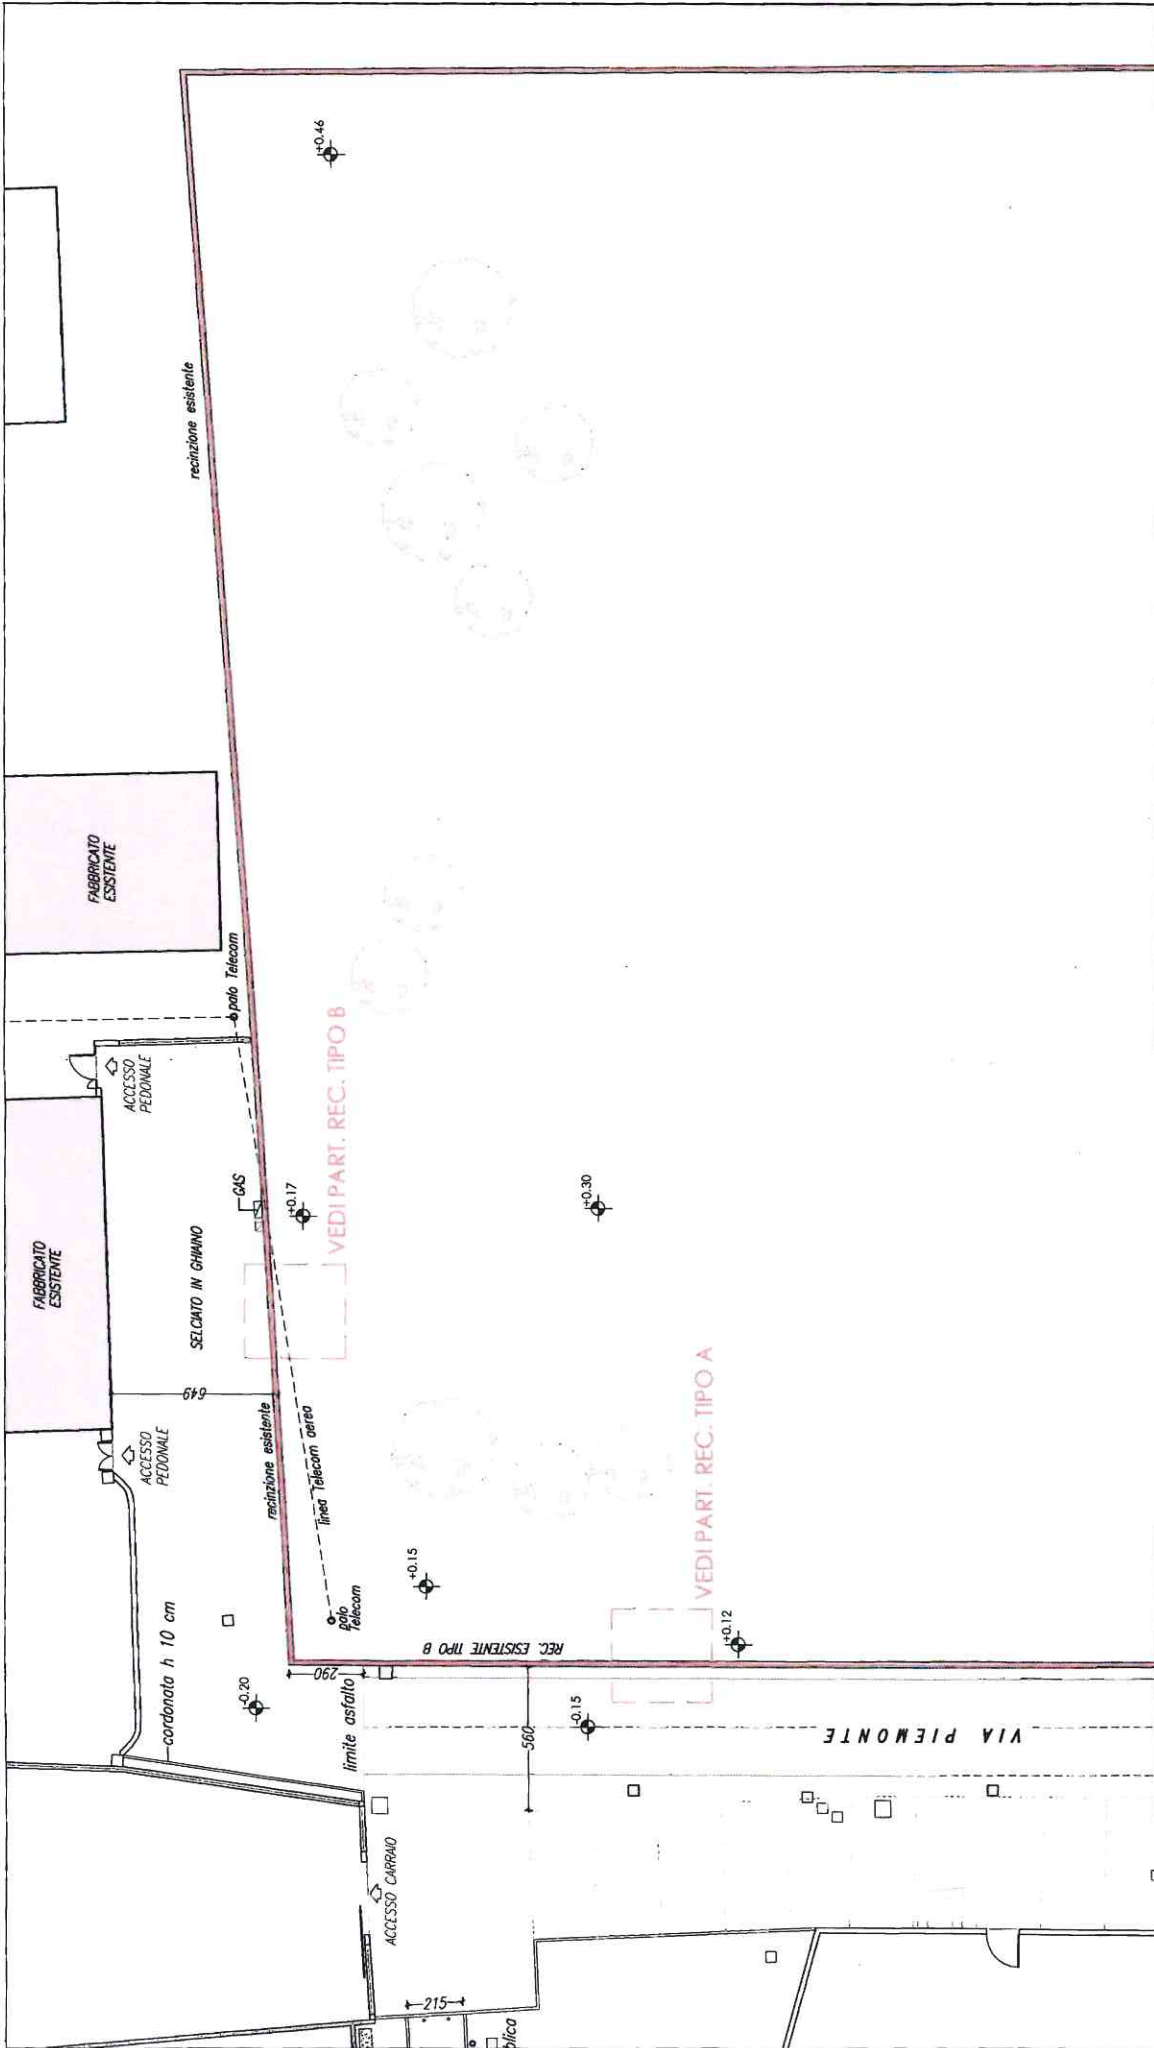

PLANIMETRIA GENERALE - STATO DI FATTO - SCALA 1:200


— Limite di proprietà catastale

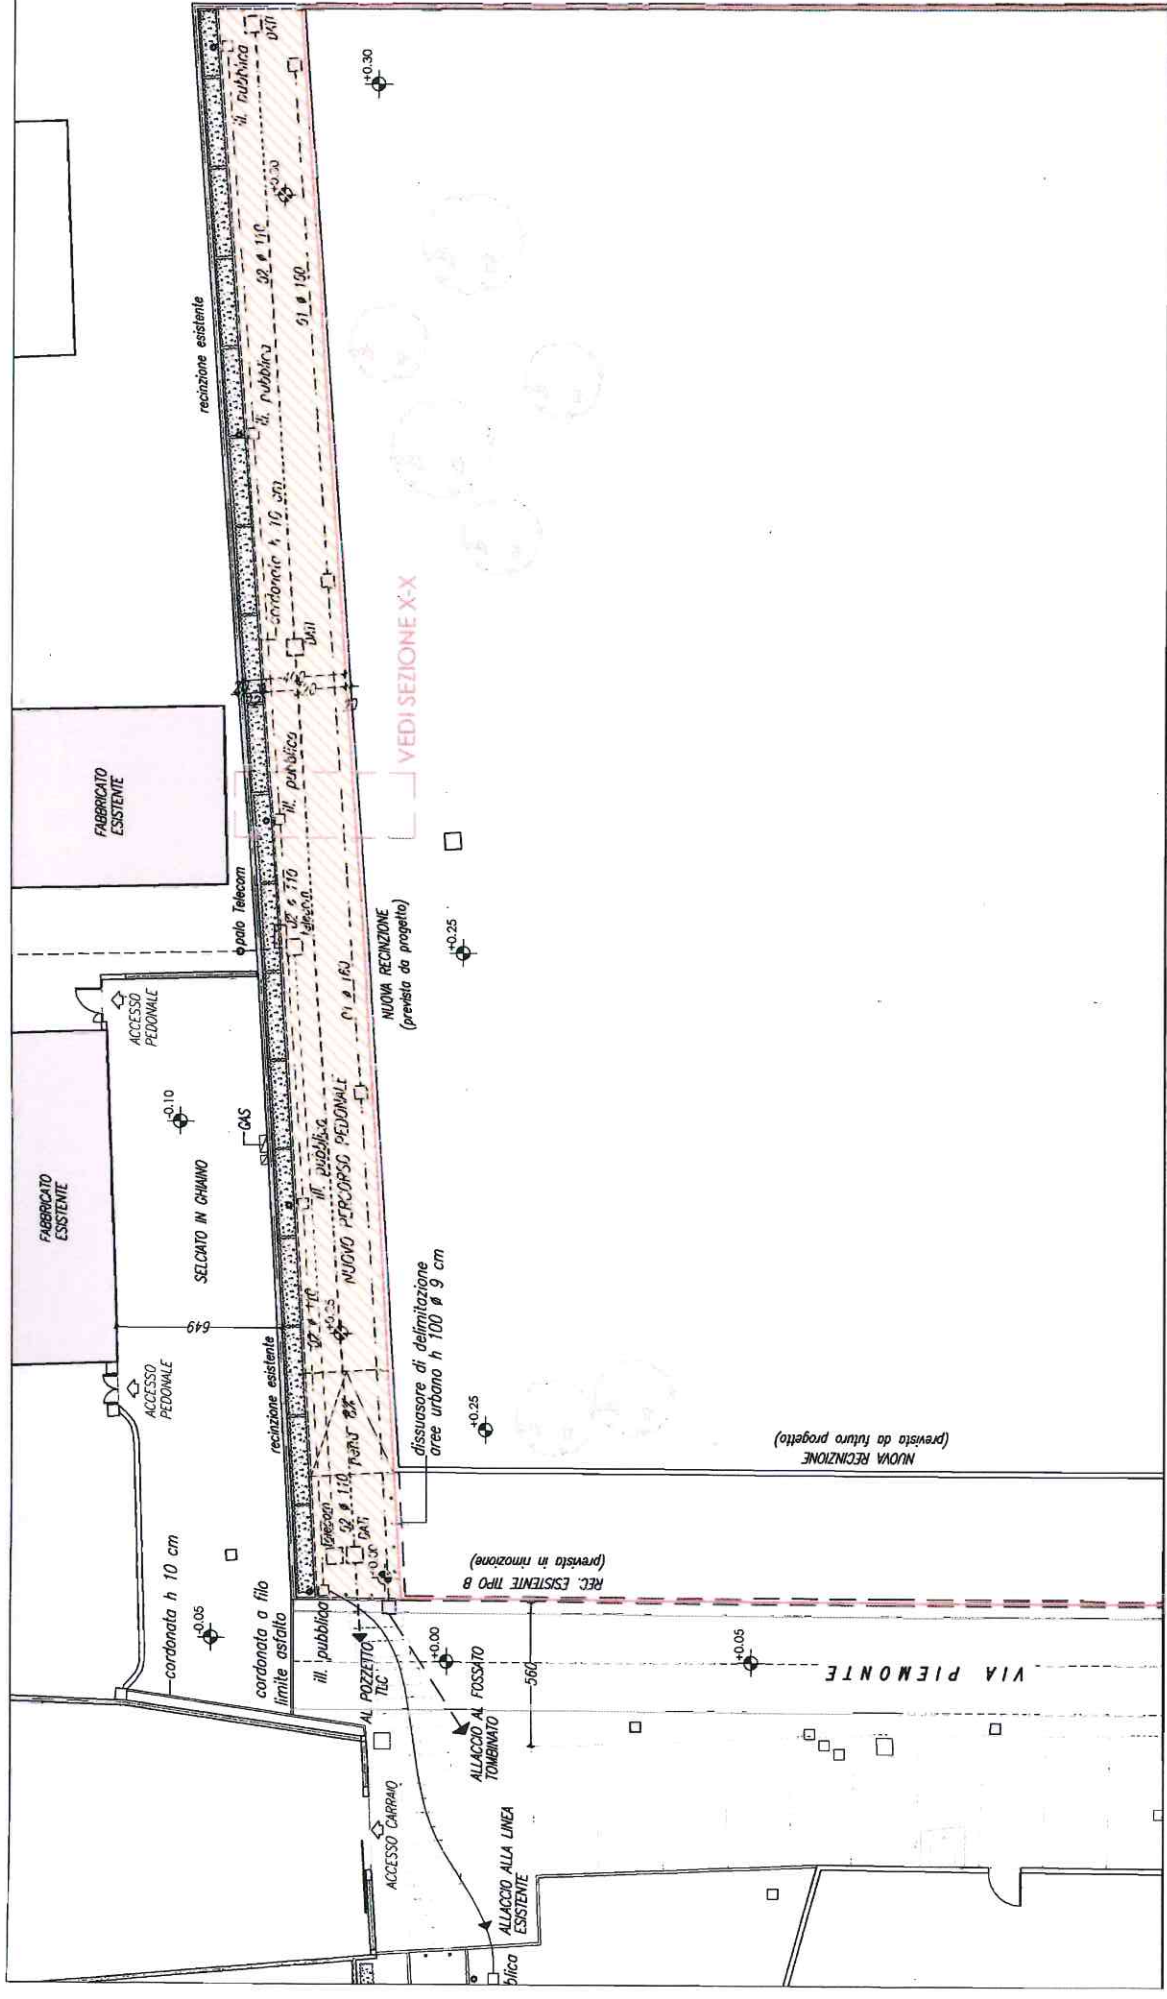


PLANIMETRIA GENERALE - PROGETTO - SCALA 1:200

— Limite di proprietà catastale

▭ Nuovo percorso ciclo-pedonale

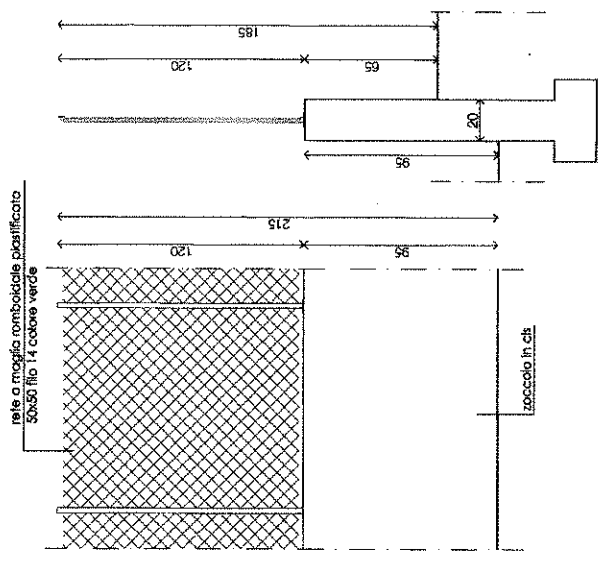

RECINZIONE TIPO B
Scala 1:25

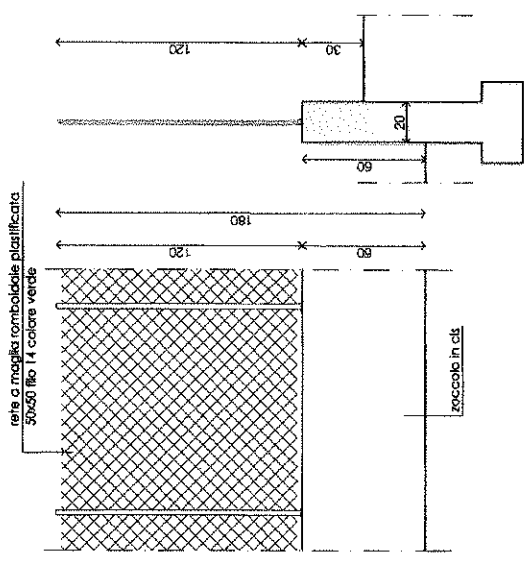

RECINZIONE TIPO A
Scala 1:25

