




RILIEVO PLANI-ALTIMETRICO scala 1/250

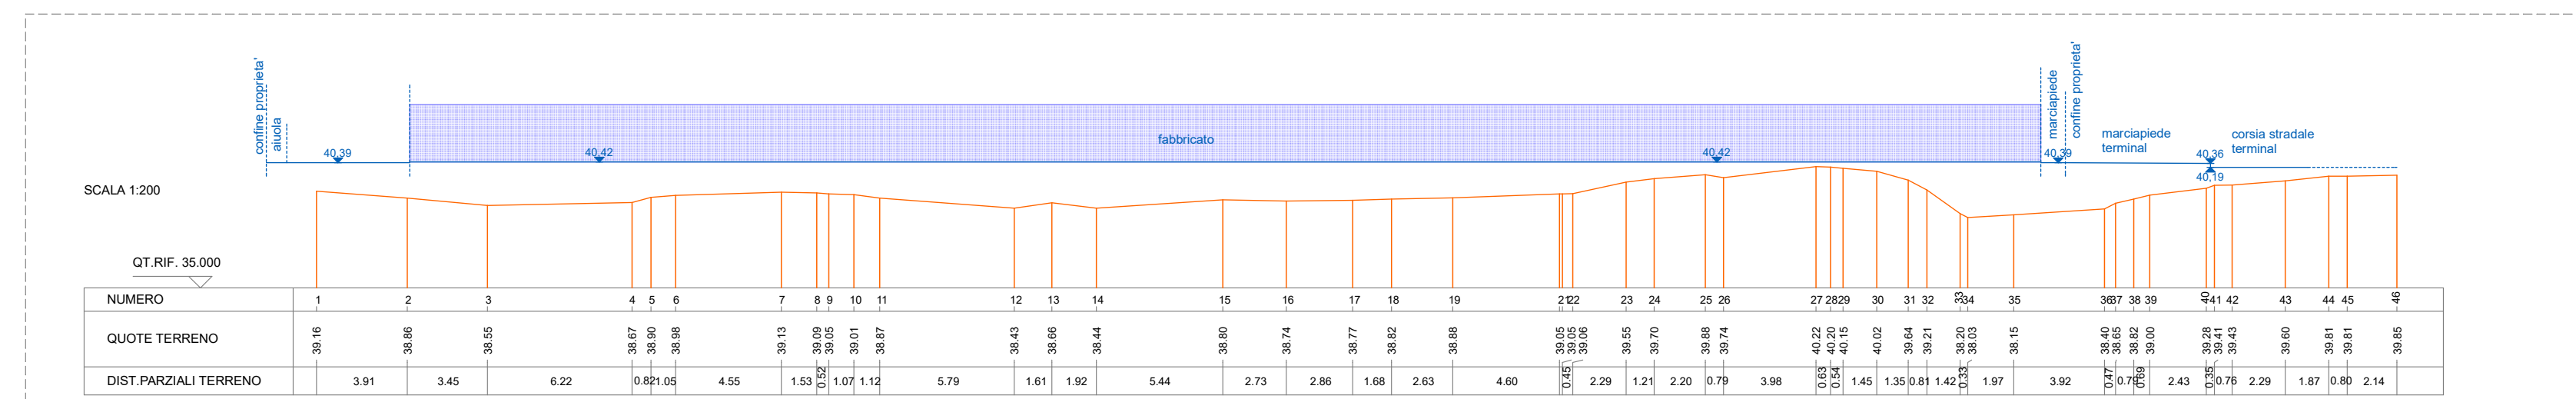

SEZIONE 1 scala 1/250

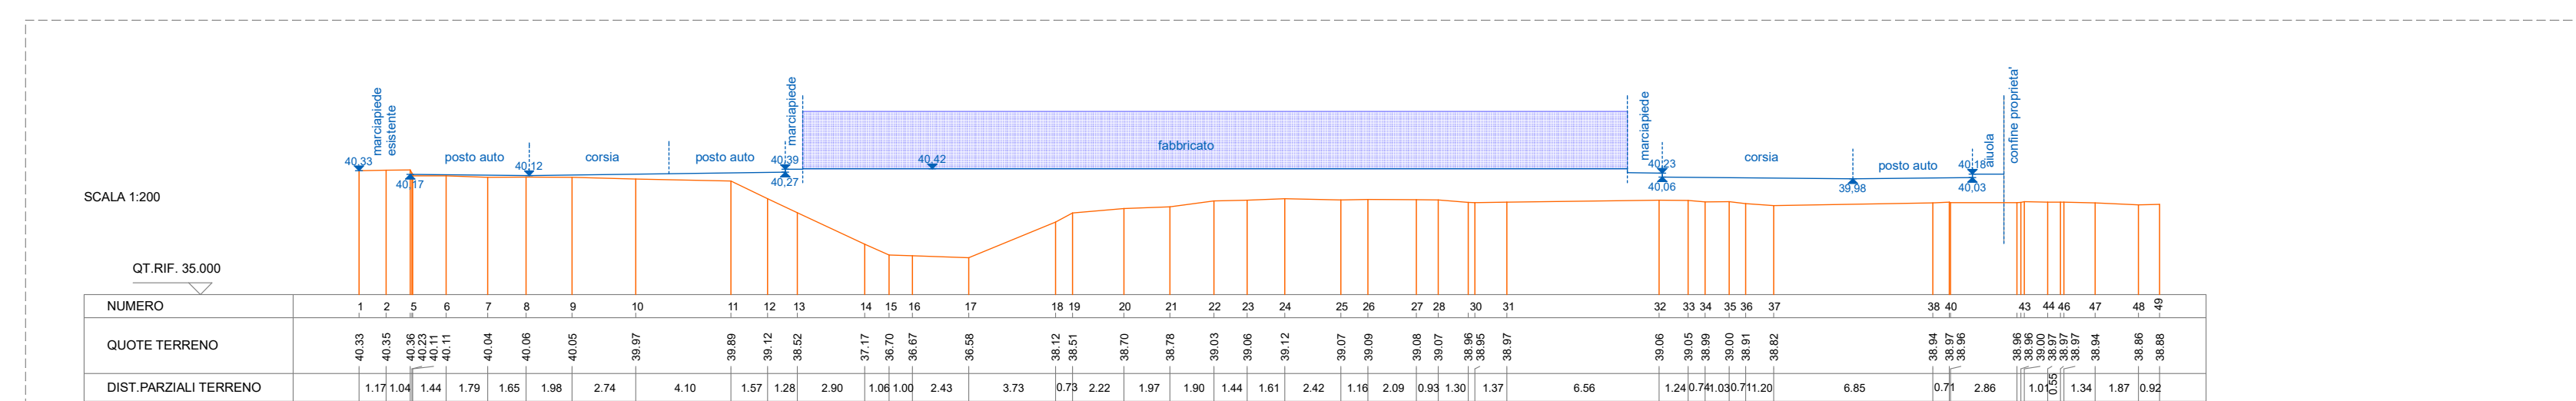

SEZIONE 2 scala 1/250

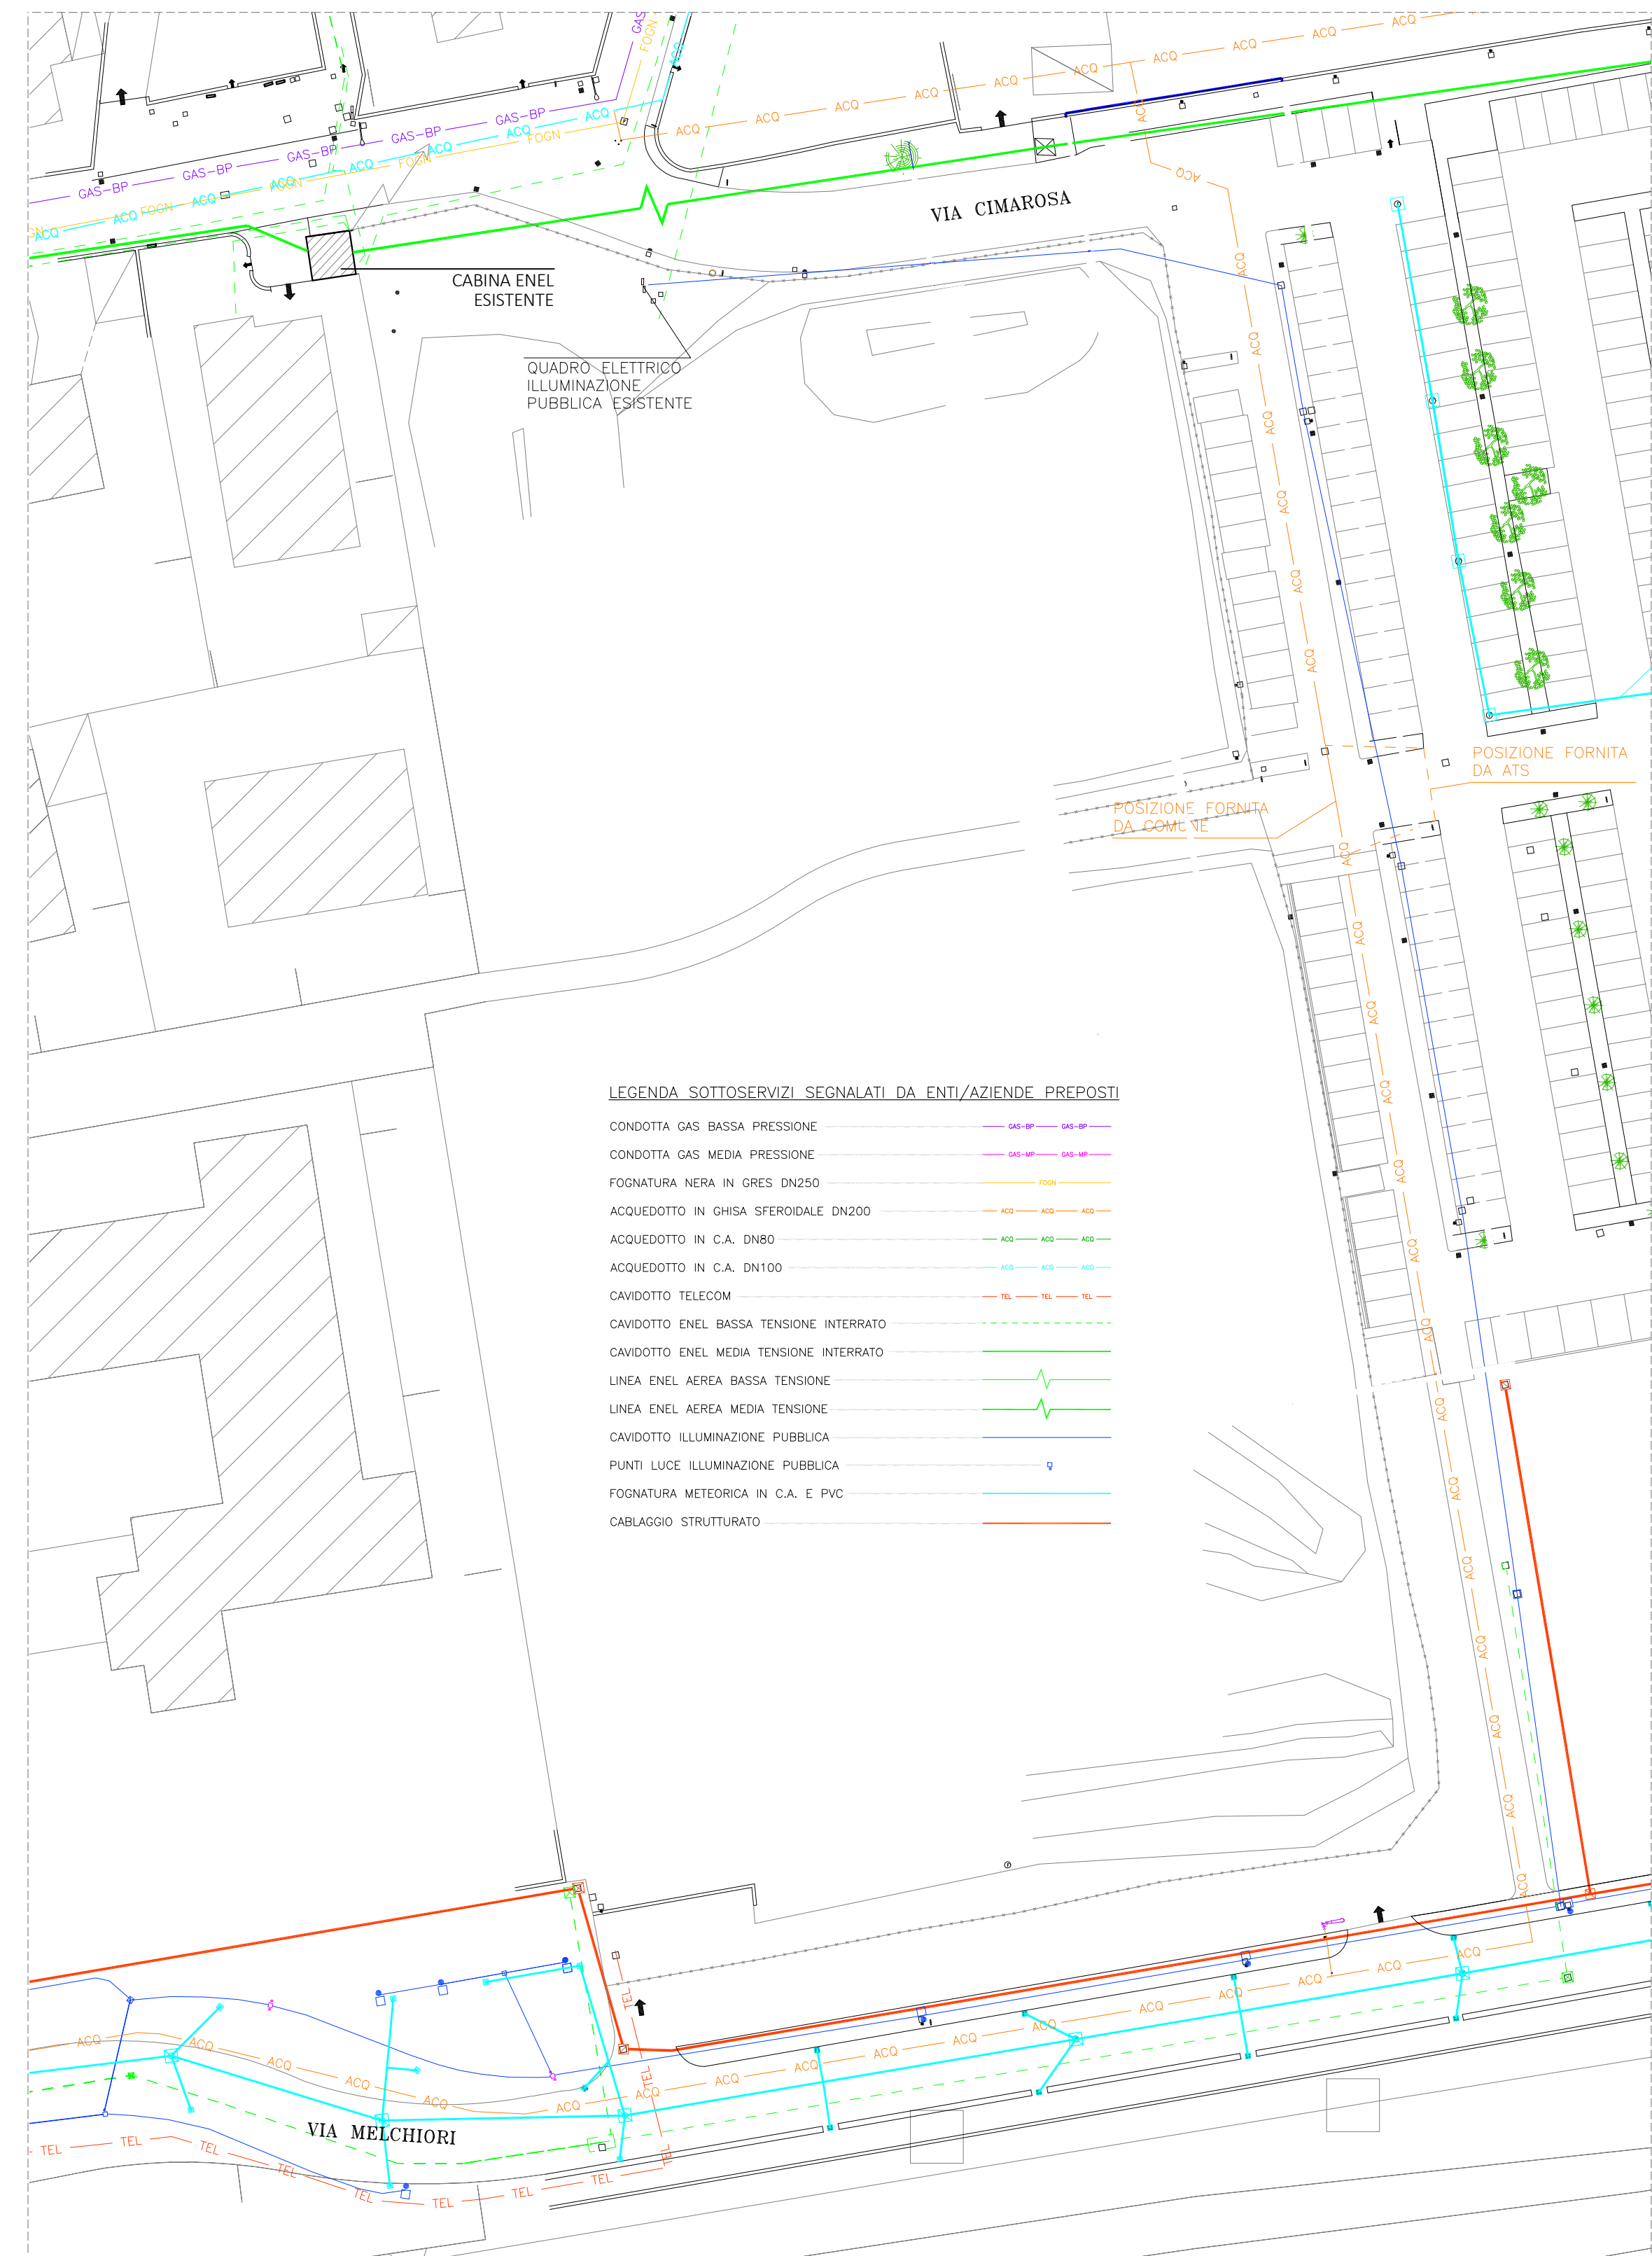


PLANIMETRIA RETI ESISTENTI scala 1/500

Legenda

- profilo progetto
- quote progetto
- sistema attuale progetto
- perimetro ambito di intervento
- profilo terreno attuale

LEGENDA SOTTOSERVIZI SEGNALATI DA ENTI/AZIENDE PREPOSTI

- CONDOTTA GAS BASSA PRESSIONE
- CONDOTTA GAS MEDIA PRESSIONE
- FONOTATTURA NERA IN GRE S DN250
- ACQUEDOTTO IN GHSA SFERICALE DN200
- ACQUEDOTTO IN C.A. DN80
- ACQUEDOTTO IN C.A. DN100
- CAVODOTTO TELECOM
- CAVODOTTO ENEL BASSA TENSIONE INTERRATO
- CAVODOTTO ENEL MEDIA TENSIONE INTERRATO
- LINEA ENEL AEREA BASSA TENSIONE
- LINEA ENEL AEREA MEDIA TENSIONE
- CAVODOTTO ILLUMINAZIONE PUBBLICA
- PUNTI LUCE ILLUMINAZIONE PUBBLICA
- FONOTATTURA METEORICA IN C.A. E PVC
- CARLAGEGGIO STRUTTURATO

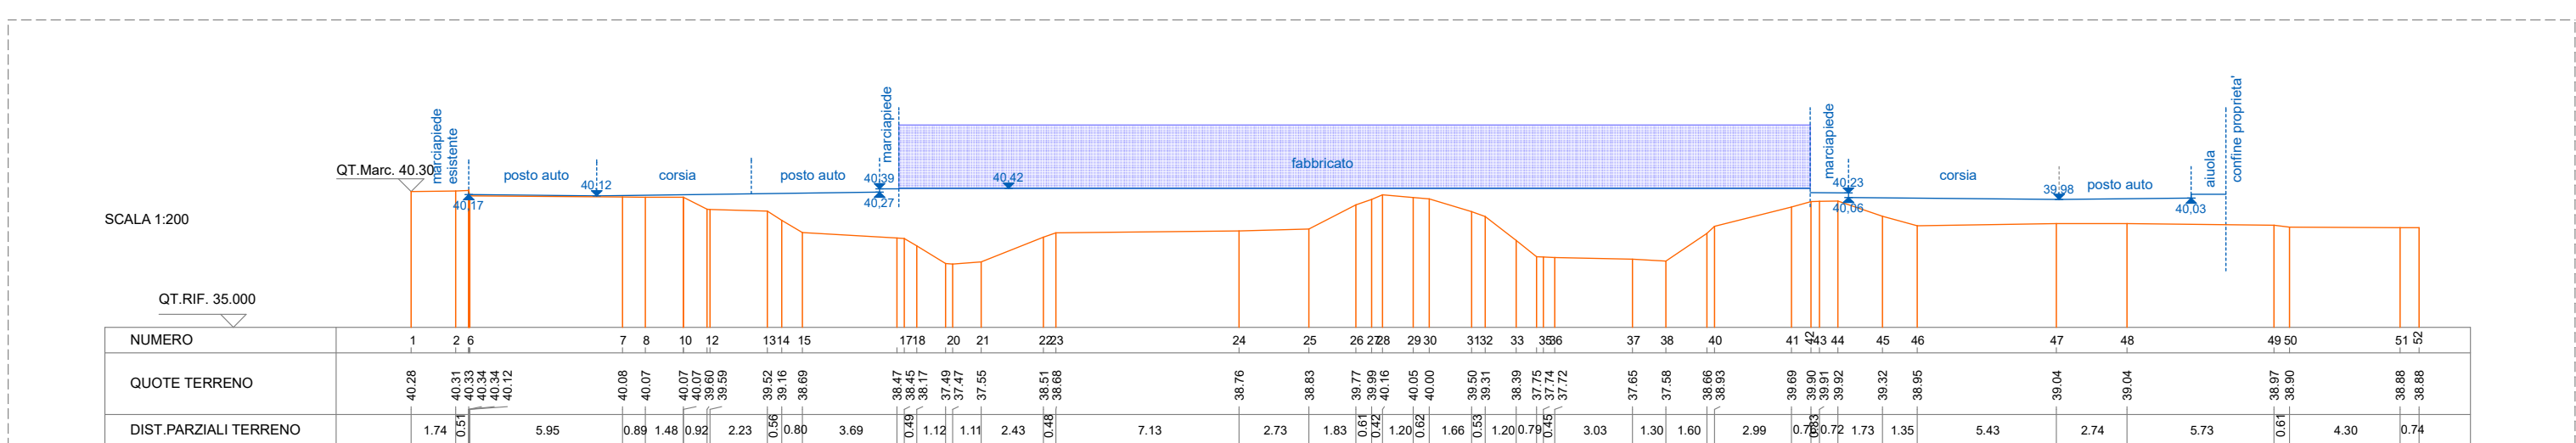

SEZIONE 3 scala 1/250