



COMUNE DI CASTELFRANCO VENETO
SETTORE IV SERVIZI TECNICI

Prot. n. 31003
del 02/10/2013
Cat. 6.Cl. 7

IL RESPONSABILE DELLA P.O. MANUTENZIONI

Vista la richiesta presentata in data 01.10.2013 prot. n. 21105 dal Sig. PAOLO PELLIZZARI residente a Castelfranco Veneto in V.le Brigata C. Battisti, 32 in qualità di Amministratore pro-tempore del Condominio il Borgo sito in Via Bastia Vecchia tendente ad ottenere la chiusura temporanea del parcheggio interno del Condominio "IL BORGO" per lavori di manutenzione straordinaria alla pavimentazione;

- visto l'art. 7 del DLGS 30.04.1992, n. 285;
- visto il DPR 16.12.1992, n. 495;
- visto il D. Lgs. N. 267/2000 (T.U.E.L.);
- visto lo Statuto comunale

ORDINA

Dal 02 ottobre 2013 al 31 dicembre 2013 dalle ore 0,00 alle ore 24,00:

la chiusura del parcheggio interno del condominio il Borgo come da allegata planimetria.

La relativa segnaletica sarà apposta dalla ditta esecutrice dei lavori.

La segnaletica di chiusura del parcheggio dovrà essere apposta a cura della ditta esecutrice 48 H prima dell'inizio dei lavori.

La sosta sarà ripristinata normalmente, nel caso i lavori dovessero essere ultimati prima di quanto previsto dalla presente.

I contravventori alla presente, incorreranno nelle sanzioni previste dal nuovo Codice della Strada.
Dà mandato a chiunque spetti di osservare e far osservare la presente ordinanza.

IL RESPONSABILE DELLA P.O. MANUTENZIONI
Geom. Renzo Fantinato

COPIA DELLA PRESENTE VIENE INVIATA A:


- ALBO
- UFFICIO PROTOCOLLO
- SETTORE IV SERVIZI TECNICI

Ufficio referente: Settore IV Servizi Tecnici

Responsabile dell'istruttoria: Carraro Giovanni
Responsabile del procedimento: Fantinato Renzo

Settore IV Servizi Tecnici: Via F.M. Preti, 44 - Tel. 0423735700 (centralino) - Fax 0423735705
Area Manutenzioni - Strade Illuminazione Pubblica Tel. 0423735703 - 0423735726
www.comune.castelfranco-veneto.tv.it - e-mail: lavoripubblici@comune.castelfranco-veneto.tv.it

Sede Legale: Via F.M. Preti, 36 - Codice Fiscale/Partita I.V.A. 00481880268 - Tel. 0423-7354 (centralino) Fax 0423-735580
www.comune.castelfranco-veneto.tv.it - e-mail: segreteria@comune.castelfranco-veneto.tv.it

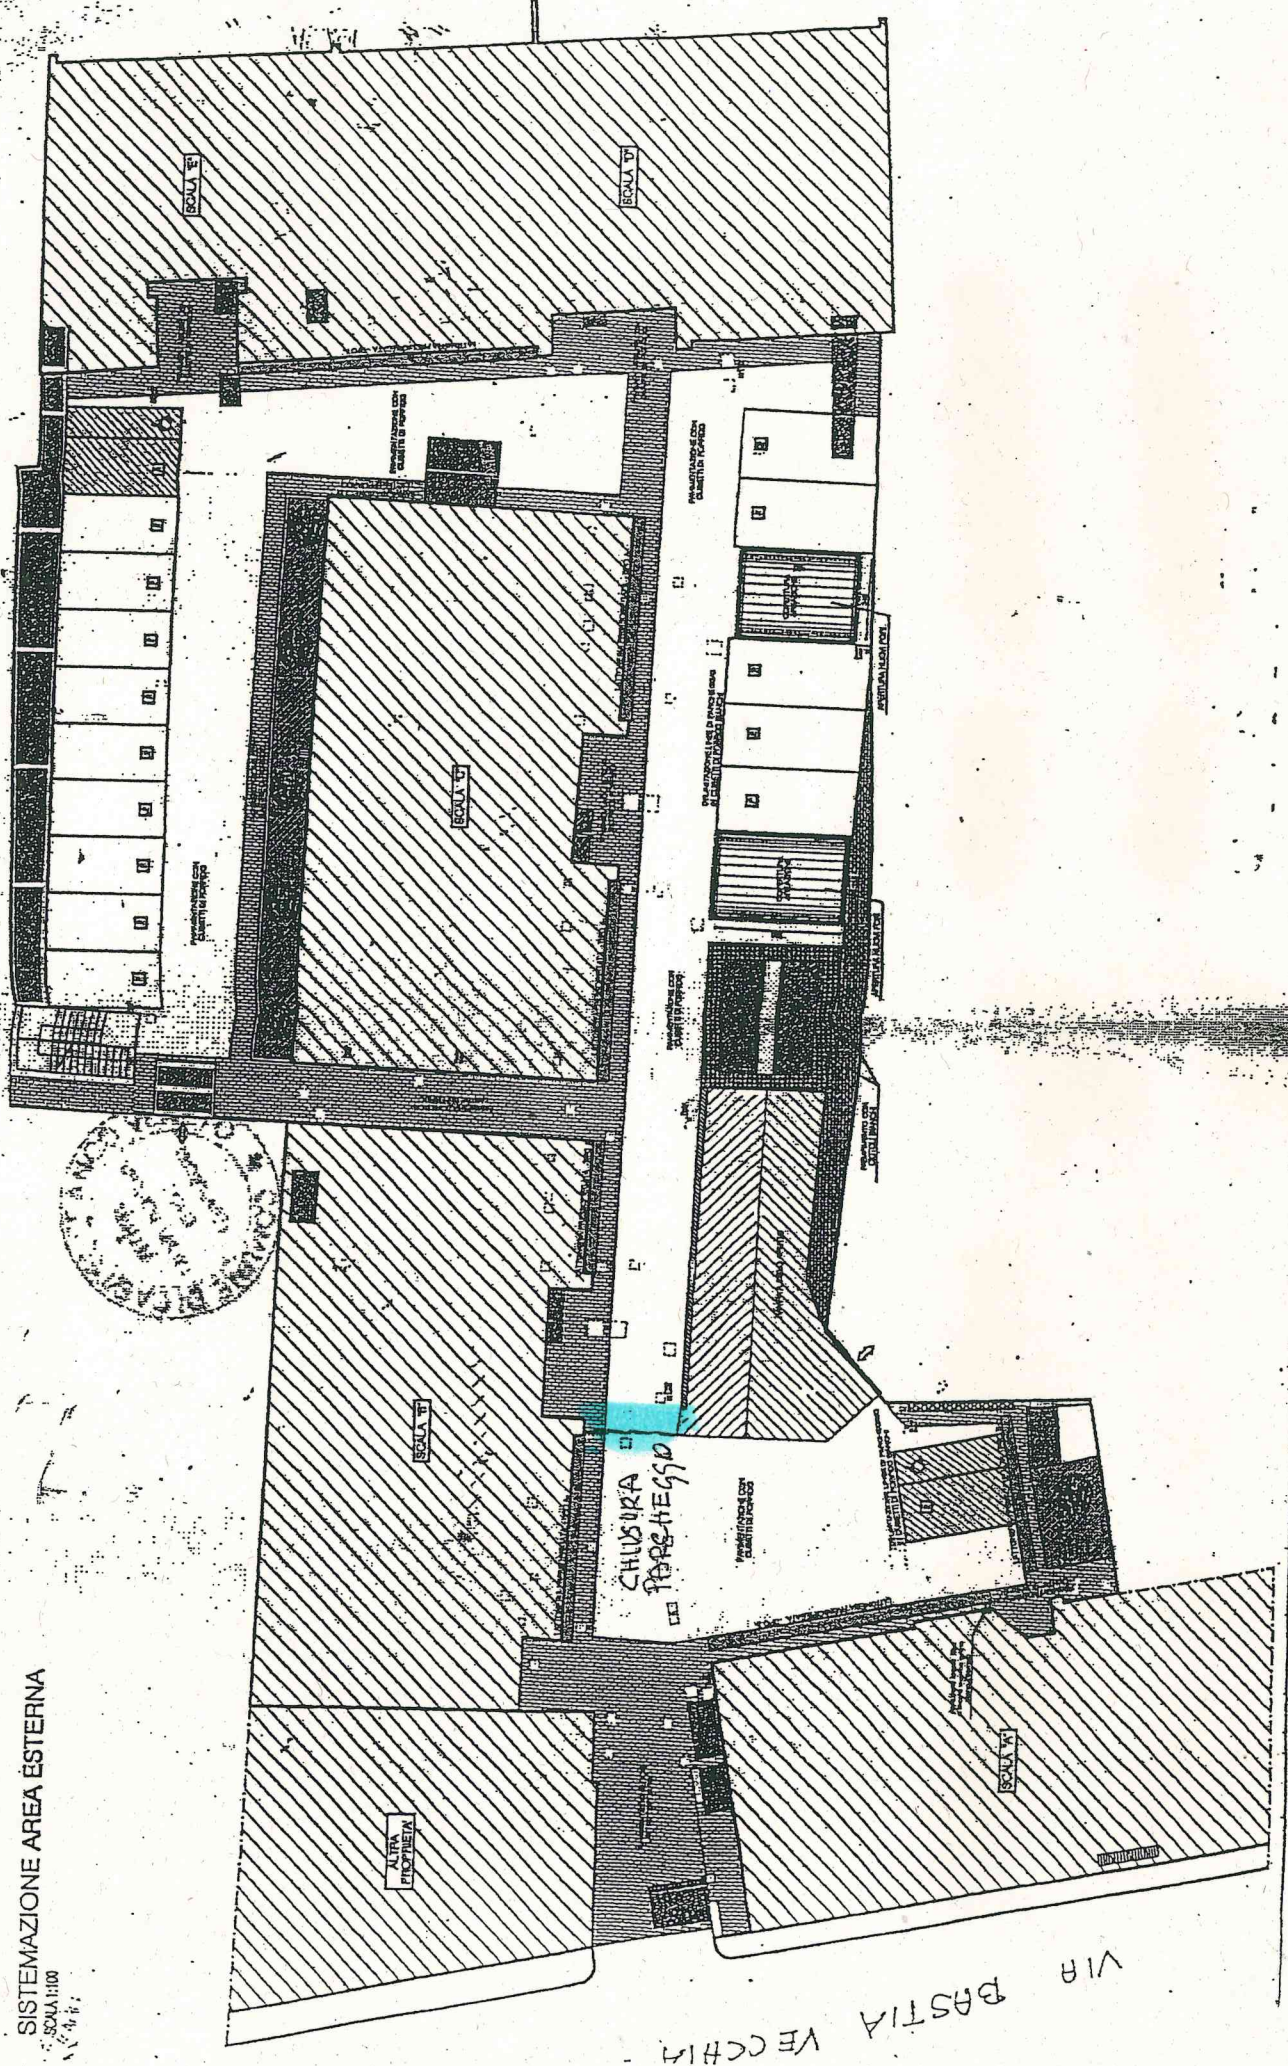

SISTEMAZIONE AREA ESTERNA
SCALA: 1:100

