



COMUNE DI CASTELFRANCO VENETO
SETTORE IV SERVIZI TECNICI

Prot. n. 21814.....
del 08/07/2013.....
Cat. 6 Cl. F.....

IL RESPONSABILE DELLA P.O. MANUTENZIONI

Vista la richiesta pervenuta in data 05.07.2013 prot n. 21718 da parte della ditta ASCOPIAVE SPA SPA , con sede a PIEVE DI SOLIGO (TV) in Via Verizzo,1030 tendente ad ottenere la chiusura temporanea di un tratto di Via Nugoletti (dall'intersezione con Via Roma all'intersezione con Via Piccinini per riparazione condotta gas metano;

- visto l'art. 7 del DLGS 30.04.1992, n. 285;
- visto il DPR 16.12.1992, n. 495;
- visto il D. Lgs. N. 267/2000 (T.U.E.L.);
- visto lo Statuto comunale

ORDINA

▶ dal giorno 15 luglio 2013 al giorno 17 luglio 2013 dalle ore 0.00 alle ore 24.00 IL TRANSITO VIETATO IN UN TRATTO DI VIA NUGOLETTI dall'intersezione con Via Roma all'intersezione con Via Piccinini escluso frontisti e mezzi di soccorso.

In Via Nugoletti all'intersezione con Via Roma sarà apposta transenna con segnale di:

STRADA CHIUSA
← DEVIAZIONE →

comprensivo dei seguenti segnali:

- **DIVIETO DI TRANSITO** (Art. 116 fig. II 46 del DPR 495/1992) .

In Via Nugoletti all'intersezione con Via Piccinini sarà apposta transenna con segnale di:

STRADA CHIUSA
DEVIAZIONE →

comprensivo dei seguenti segnali:

- **DIVIETO DI TRANSITO** (Art. 116 fig. II 46 del DPR 495/1992) .

Ufficio referente: Settore IV Servizi Tecnici

Responsabile dell'istruttoria: Carraro Giovanni
Responsabile del procedimento: Fantinato Renzo



COMUNE DI CASTELFRANCO VENETO
SETTORE IV SERVIZI TECNICI

⇒ In Via Roma 30 (trenta) metri prima dell'incrocio con via Nugoletti su entrambe le direzioni di marcia, sarà inoltre installato il segnale:

DIREZIONE OBBLIGATORIA DIRITTO (art. 122 Fig. II 80/A)

Come evidenziato nell'allegata planimetria

Dovranno inoltre essere rispettate le seguenti prescrizioni:

La segnaletica necessaria in osservanza agli artt. 30 (Segnalamento temporaneo), 31 (Segnalamento e delimitazione dei cantieri), 32 (Barriere), 33 (Delineatori speciali), 36 (Visibilità notturna), 37 (Persone al lavoro), 38 (Veicoli operativi), 40 (Sicurezza dei pedoni nei cantieri stradali), 43 (deviazione itinerario) del Regolamento di Esecuzione e di Attuazione del nuovo Codice della Strada, **sarà installata dalla ditta esecutrice dei lavori** e dovrà essere tenuta sempre efficiente e visibile per tutta la durata della chiusura. Dovranno essere rispettati i limiti riguardanti il contenimento dei rumori secondo quanto stabilito dal Regolamento di Polizia Municipale.

La circolazione stradale oltre che essere ripristinata normalmente nel caso i lavori dovessero essere ultimati prima di quanto previsto dalla presente.

I contravventori alla presente, incorreranno nelle sanzioni previste dal nuovo Codice della Strada.
Dà mandato a chiunque spetti di osservare e far osservare la presente ordinanza.



IL RESPONSABILE DELLA P.O. MANUTENZIONI
(geom. Renzo Fantinato)


COPIA DELLA PRESENTE VIENE INVIATA A:
Albo

Ufficio Protocollo

Settore IV Servizi Tecnici

Viene inoltre inviata copia via FAX a:

Ditta ASCOPIAVE sede di Castelfranco V.to.	n° 0438 964160
CARABINIERI	VIA E_MAIL
POLIZIA STRADALE	n° 0423 424209
POLIZIA MUNICIPALE	n° 0423 722348
PRONTO SOCCORSO	n° 0423 732485
VIGILI DEL FUOCO CASTELFRANCO	n° 0423 492222
VIGILI DEL FUOCO DI TREVISO	n° 0422 263368
SERVIZIO CONTINUITA' ASSISTENZIALE	n° 0423 732746

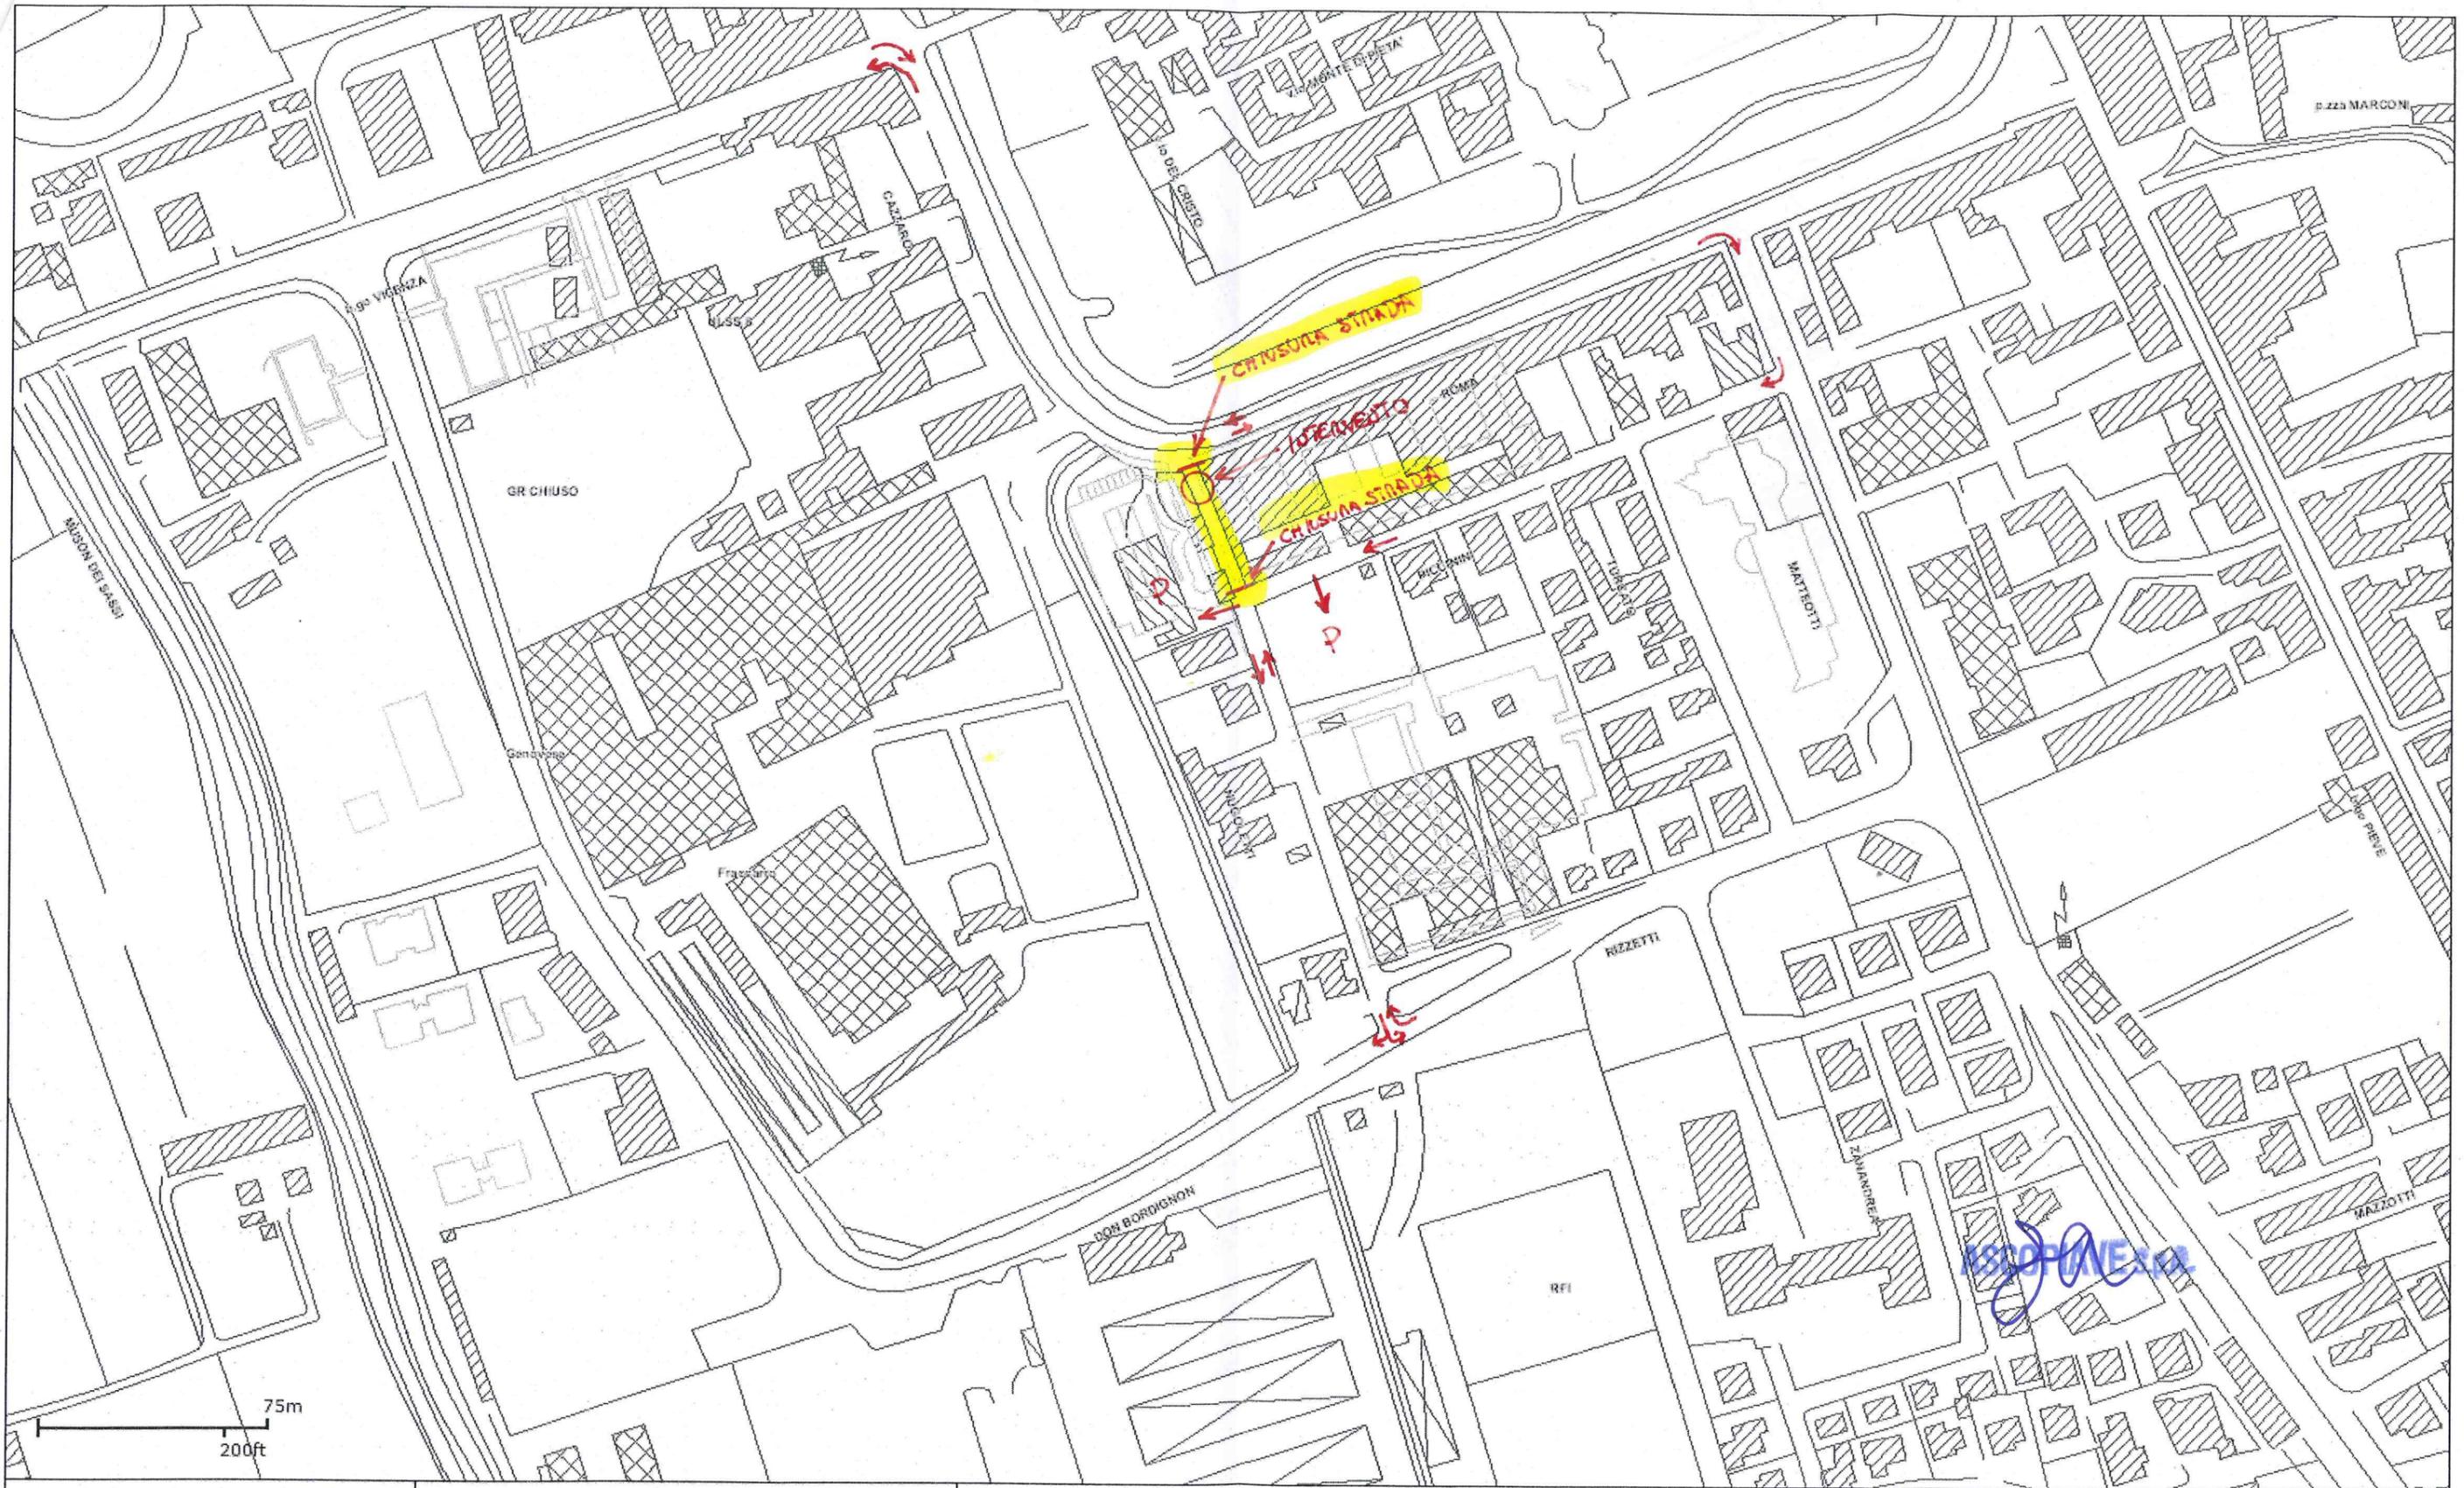

DataStampa	05/07/2013
Comune	CASTELFRANCO VENEZO VIA NUGOLETTI
Oggetto	RIPARAZIONE CONDOTTA GAS METANO
Copyright 2013 Elaborato di AscoPiave s.p.a. divulgazione e riproduzione anche parziale vietata	



1:2000