

LEGENDA		quantità
	Superficie a verde (verde pubblico ed aree di risulta stradale)	3558,00 m²
	Superficie coperta (materiali di progetto e cabine ENEC)	21784,00 m²
	Superficie asfaltata (strade, marciapiedi, piazzali, aree di manovra pubbliche e private)	12875,00 m²
	Superficie permeabile (aree a parcheggio pubblico e private)	12877,00 m²
	Superficie fondataria del lotto	


N.B.: Quota di riferimento ±0,00:
pavimentazione esterna dello spigolo nord-est del capannone esistente



STENO SIRISSA
ARCHITETTO

COMUNE DI CASTELFRANCO VENETO

PIANO DI LOTTIZZAZIONE
EX FORNACE SAVIANE
"Lotto II"
VARIANTE IN C.O. N° 1

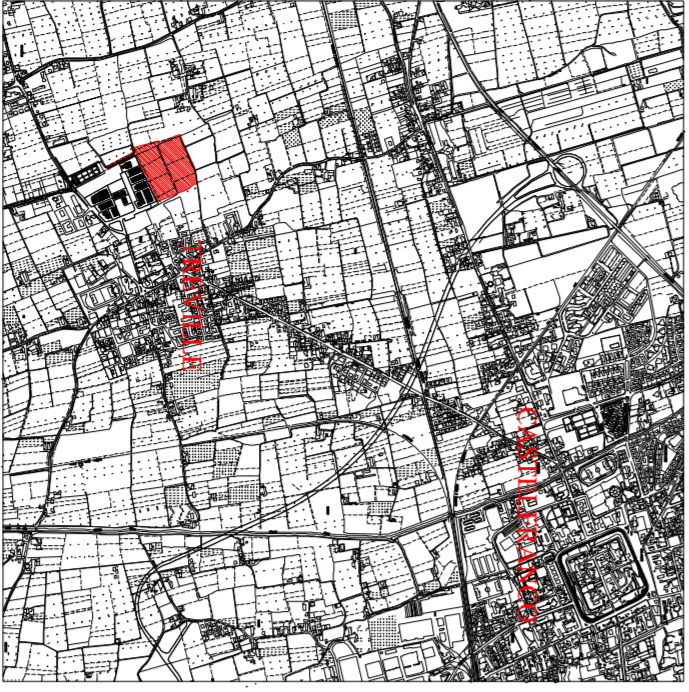

COMITENTE:

SALVALAGGIO GIARRANCO e GIANNI
FELTRIN CLAUDIO E GIULIO RENZO E C. SNC
CARROZZERIA F.LLI SALVALAGGIO DI SALVALAGGIO FRANCO E LORENZO S.N.C.
SIRIPI COLORE S.R.L.
CANTIERI COLORE S.P.A.
CORRENTINO BEBORA
PASINATO JIMMY
PASINATO MONICA
SEI TORRI S.R.L.
EREDI DANIELI IVO S.N.C. DI DANIELLUCA & C.

5

PROGETTO ILLUSTRATIVO
PERMEABILITÀ DEI SUOLI
PLANIMETRIA

Scala 1:500