

MINISTERO DELLA ISTRUZIONE PUBBLICA

335

Visto l' Art. 5 della Legge 20 Giugno 1909, N. 364;

Sulla richiesta del Ministero della Pubblica Istruzione io sottoscritto Messo Comunale di CASTELFRANCO (Treviso)

ho notificato al Signora Reinati nata Salamon  
ved. usufruttuaria in parte  
in Gravico Veneto

che LA CASA REINATI-PIREVEDELLO a Castel Franco in Via entro Castello N. 23-  
Facciata semplicissima-stile cinquecentesco-bellissimo esempio della ca-  
sa civile del XVI sec. pur non avendo nessun movimento architettonico-  
ha importante interesse ed è quindi sottoposto alle disposizioni contenute negli Art. 5, 6, 7, 13, 14, 29, 31, 34 e 37 della citata Legge.

E affinché abbiasi di ciò conoscenza a tutti gli effetti di Legge ho rilasciata copia della presente all' indirizzo di cui sopra, consegnandola nelle mani di Luca Salamon


Atto ved. Proprietario

(Data) 30. 3 - 1925



IL MESSO COMUNALE  
Luca Salamon

(Vedi retro)

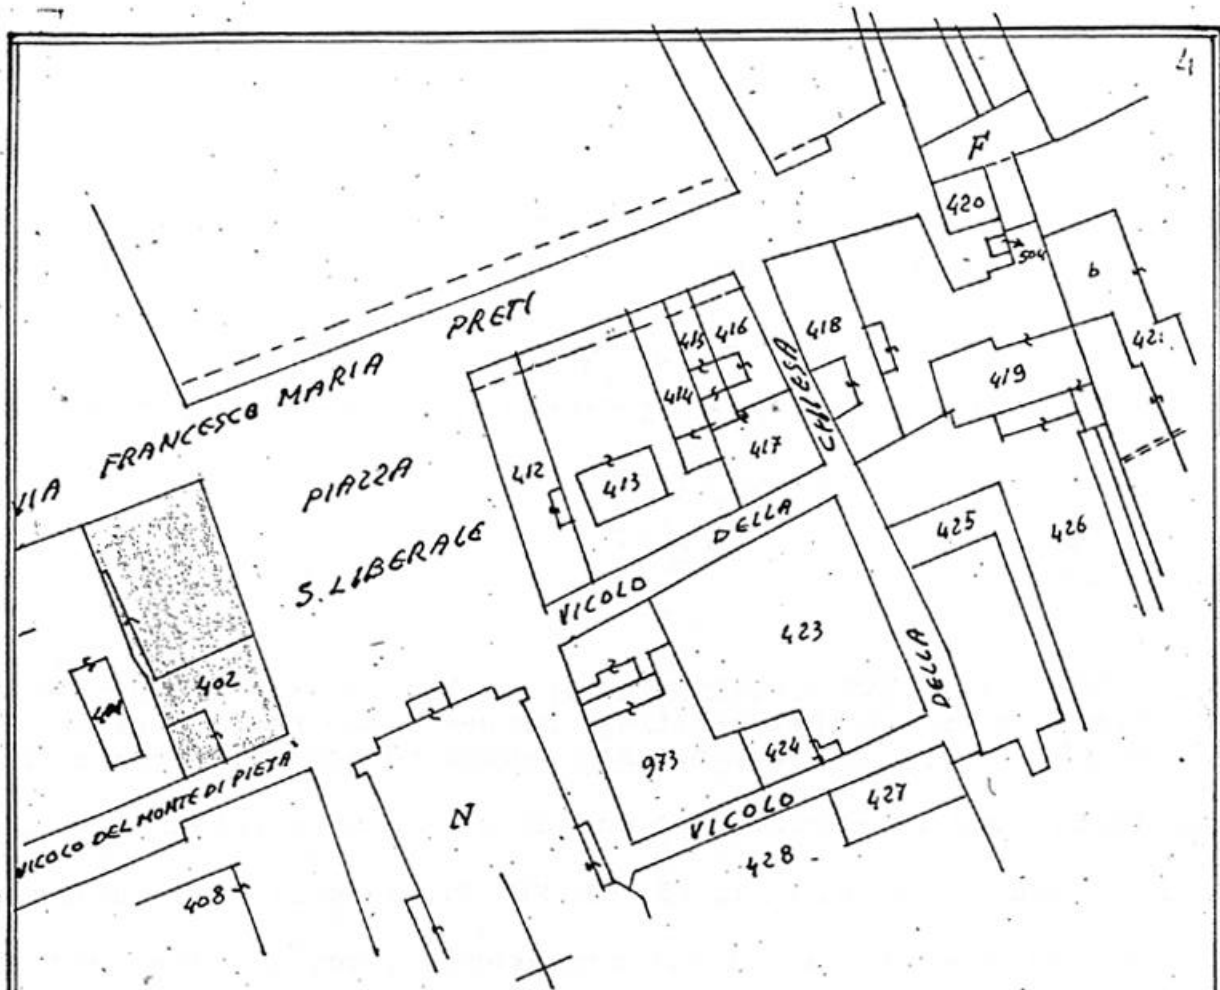

*Sez. D Castel Franco  
All. A al foglio IV*

*Zanlano*

SCALA 1:1000