

Agenzia delle Entrate
CATASTO FABBRICATI
Ufficio provinciale di
Treviso

Dichiarazione protocollo n. TV0146362 del 01/06/2015
Planimetria di u.i.u. in Comune di CastelFRANCO Veneto
Via Lovara di Campigo civ.


Identificativi Catastali:
Sezione: F
Foglio: 9
Particella: 1087
Subalterno: 11

Compilata da:
Bergamin Inca
Iscritto all'albo:
Geometri
Prov. Padova
N° 4504

Scala 1:200

n.1

SCHEDA N. 1/6

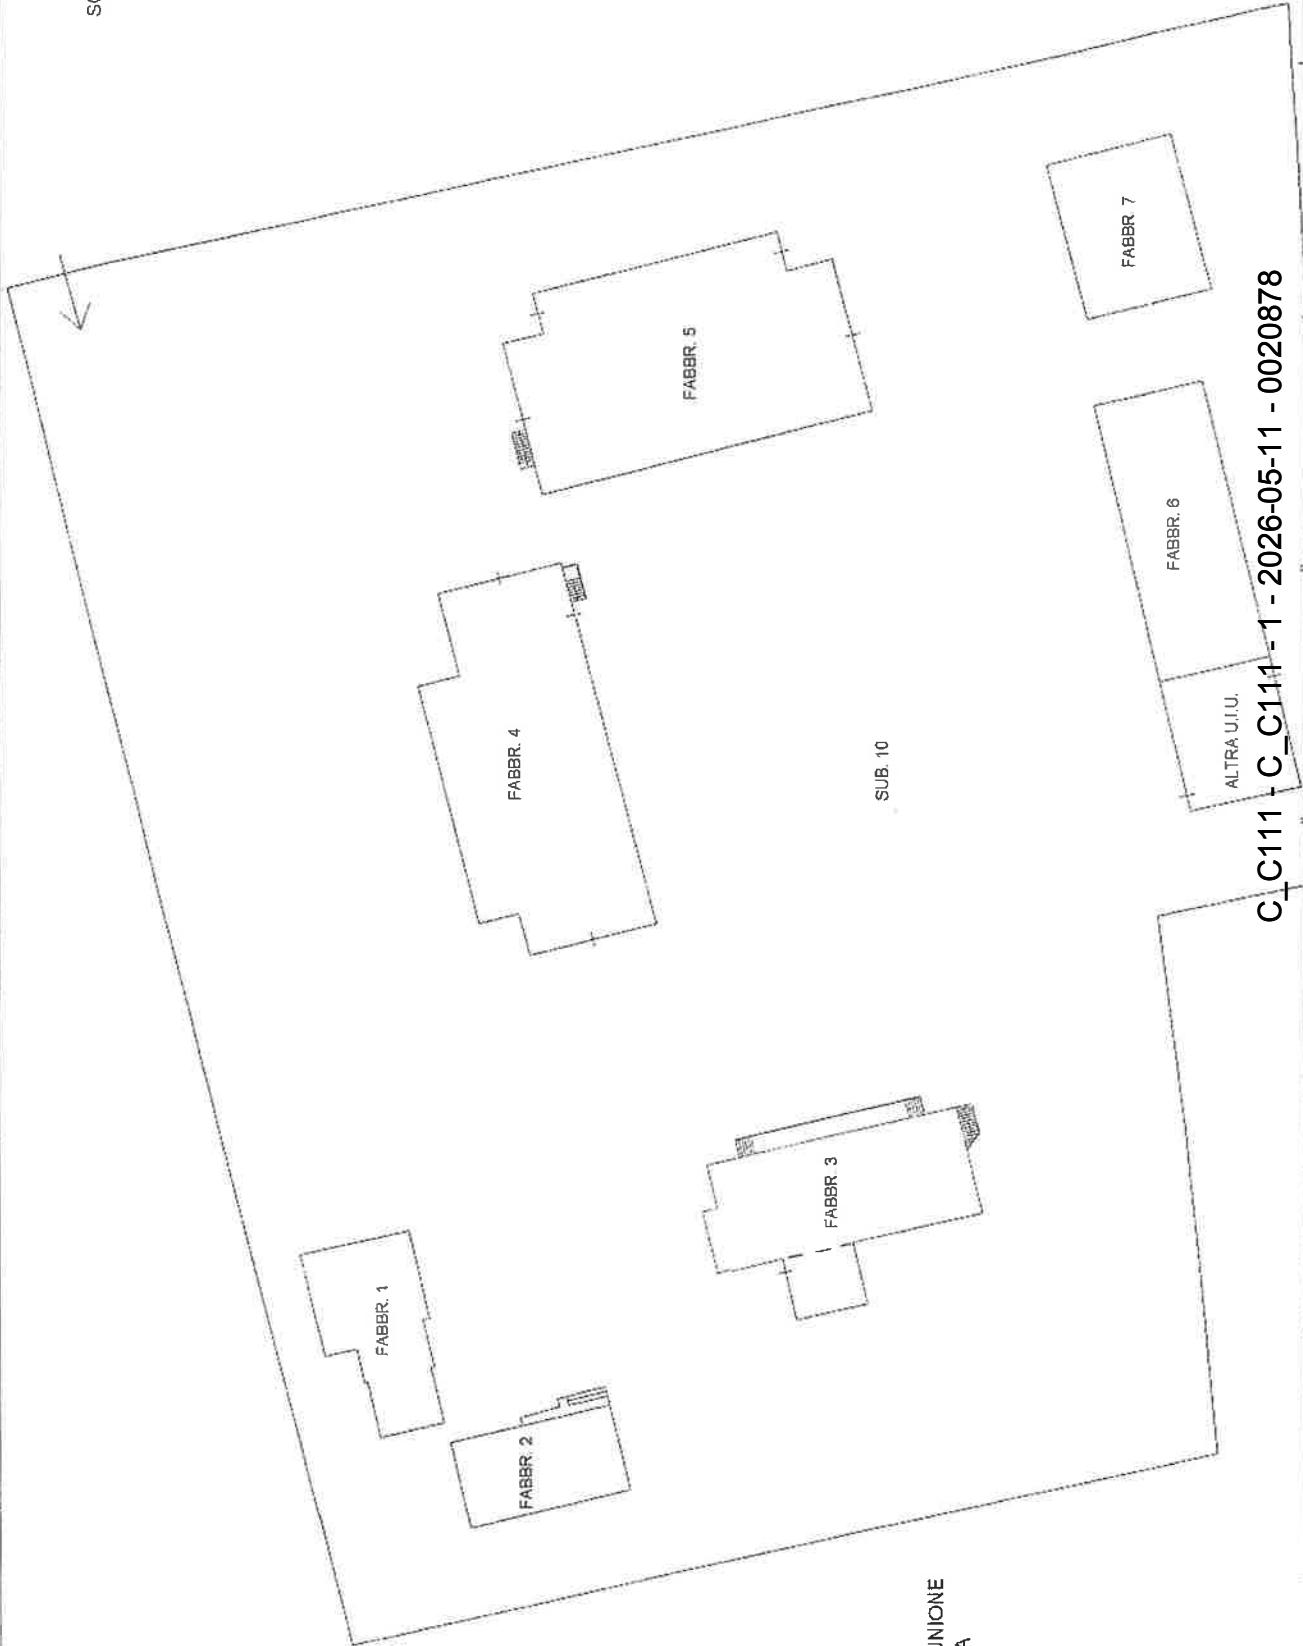

QUADRO DI UNIONE
PIANO TERRA
SCALA 1:200



C_111 - C_111 - 1 - 2026-05-11 - 0020878

FABBRICATO n.3

Completata da:
Bergamin Inca
Iscritto all'albo:
Geometri
Prov. Padova
N. 4504


Identificativi Catastali:
Sezione: F
Foglio: 9
Particella: 1087
Subalterno: 11

Dichiarazione protocollo n. TV0146362 del 01/06/2015
Pianimetria di u.i.u. in Comune di Castelfranco Veneto
Via Lovara Di Campigo civ.


Agenzia delle Entrate
CATASTO FABBRICATI
Ufficio provinciale di
Trevviso

Scala 1: 200


n. 3

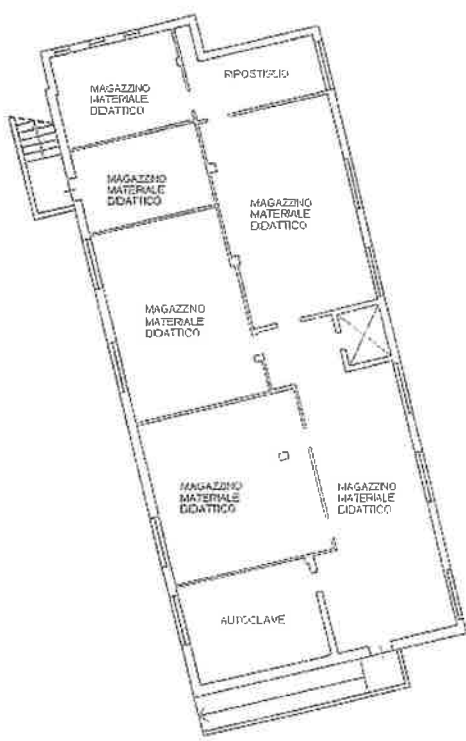

PIANO PRIMO SOTTOSTRADA
H=2.50

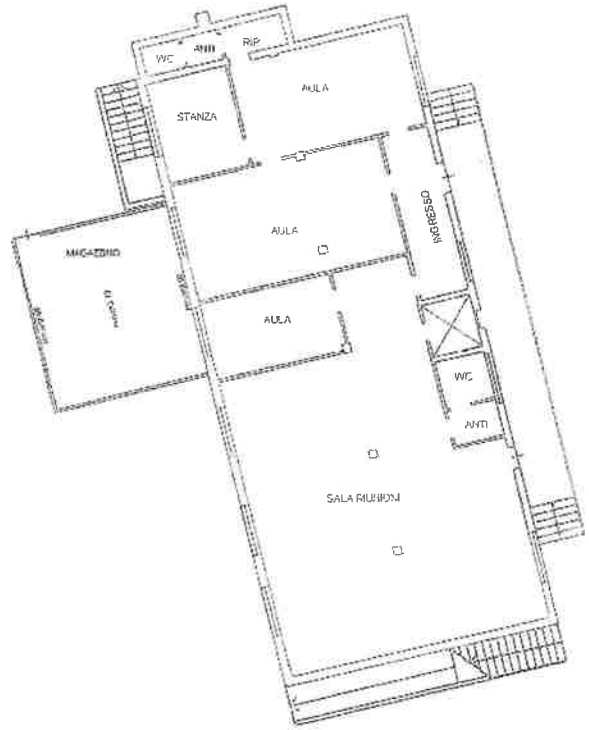

PIANO TERRA
H=3.00

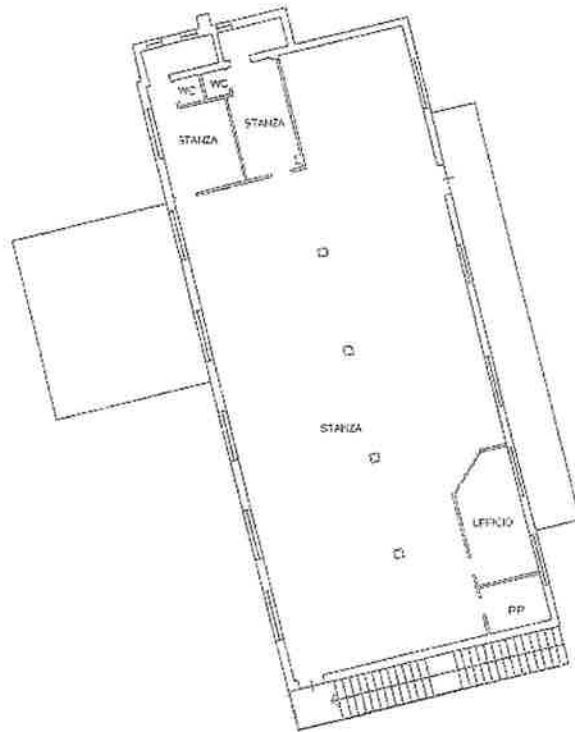

PIANO PRIMO
H=2.85



C_C111 - C_C111 - 1 - 2026-05-11 - 0020878