

**PIANO DI LOTTIZZAZIONE RESIDENZIALE DENOMINATO  
"VILLARAZZO SUD II"**  
(I.U.P. n° 15 - Z.T.O. C.2.2 - V2 - Villarazzo Sud II)

Tavola n.  
**8**

**RETE DI DISTRIBUZIONE ACQUEDOTTO  
RETE DI DISTRIBUZIONE GAS METANO**

Scala 1:500  
File: L40\_A2\_T011



REVISIONI		
Data	Oggetto	Dal
01-2016	Stesura	G.S.
...	...	...
...	...	...
...	...	...
...	...	...

COMMITTENTE: FRACCARO Paolo, TURCATO Daniela, FRACCARO Ennio, BERDIN Luisa, BATTOCCHIO Gianni, MENINI Adriano, NELLA S.R.L.

PROGETTISTA: Arch. SAURO GASPARIN

Studio Tecnico Associato  
Ing. VALERIO CARNIO & Arch. SAURO GASPARIN  
35017 PIOMBINO DESE (PD) via Roma, 67/c

Tel. (049) 9365117 - E-MAIL: info@carnio-gasparin.it - Fax (049) 9366940 - C.F. e P.I.V.A. 02451590281

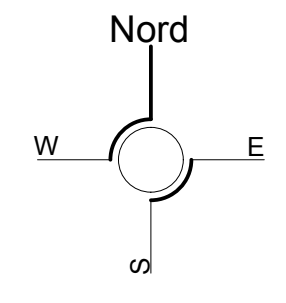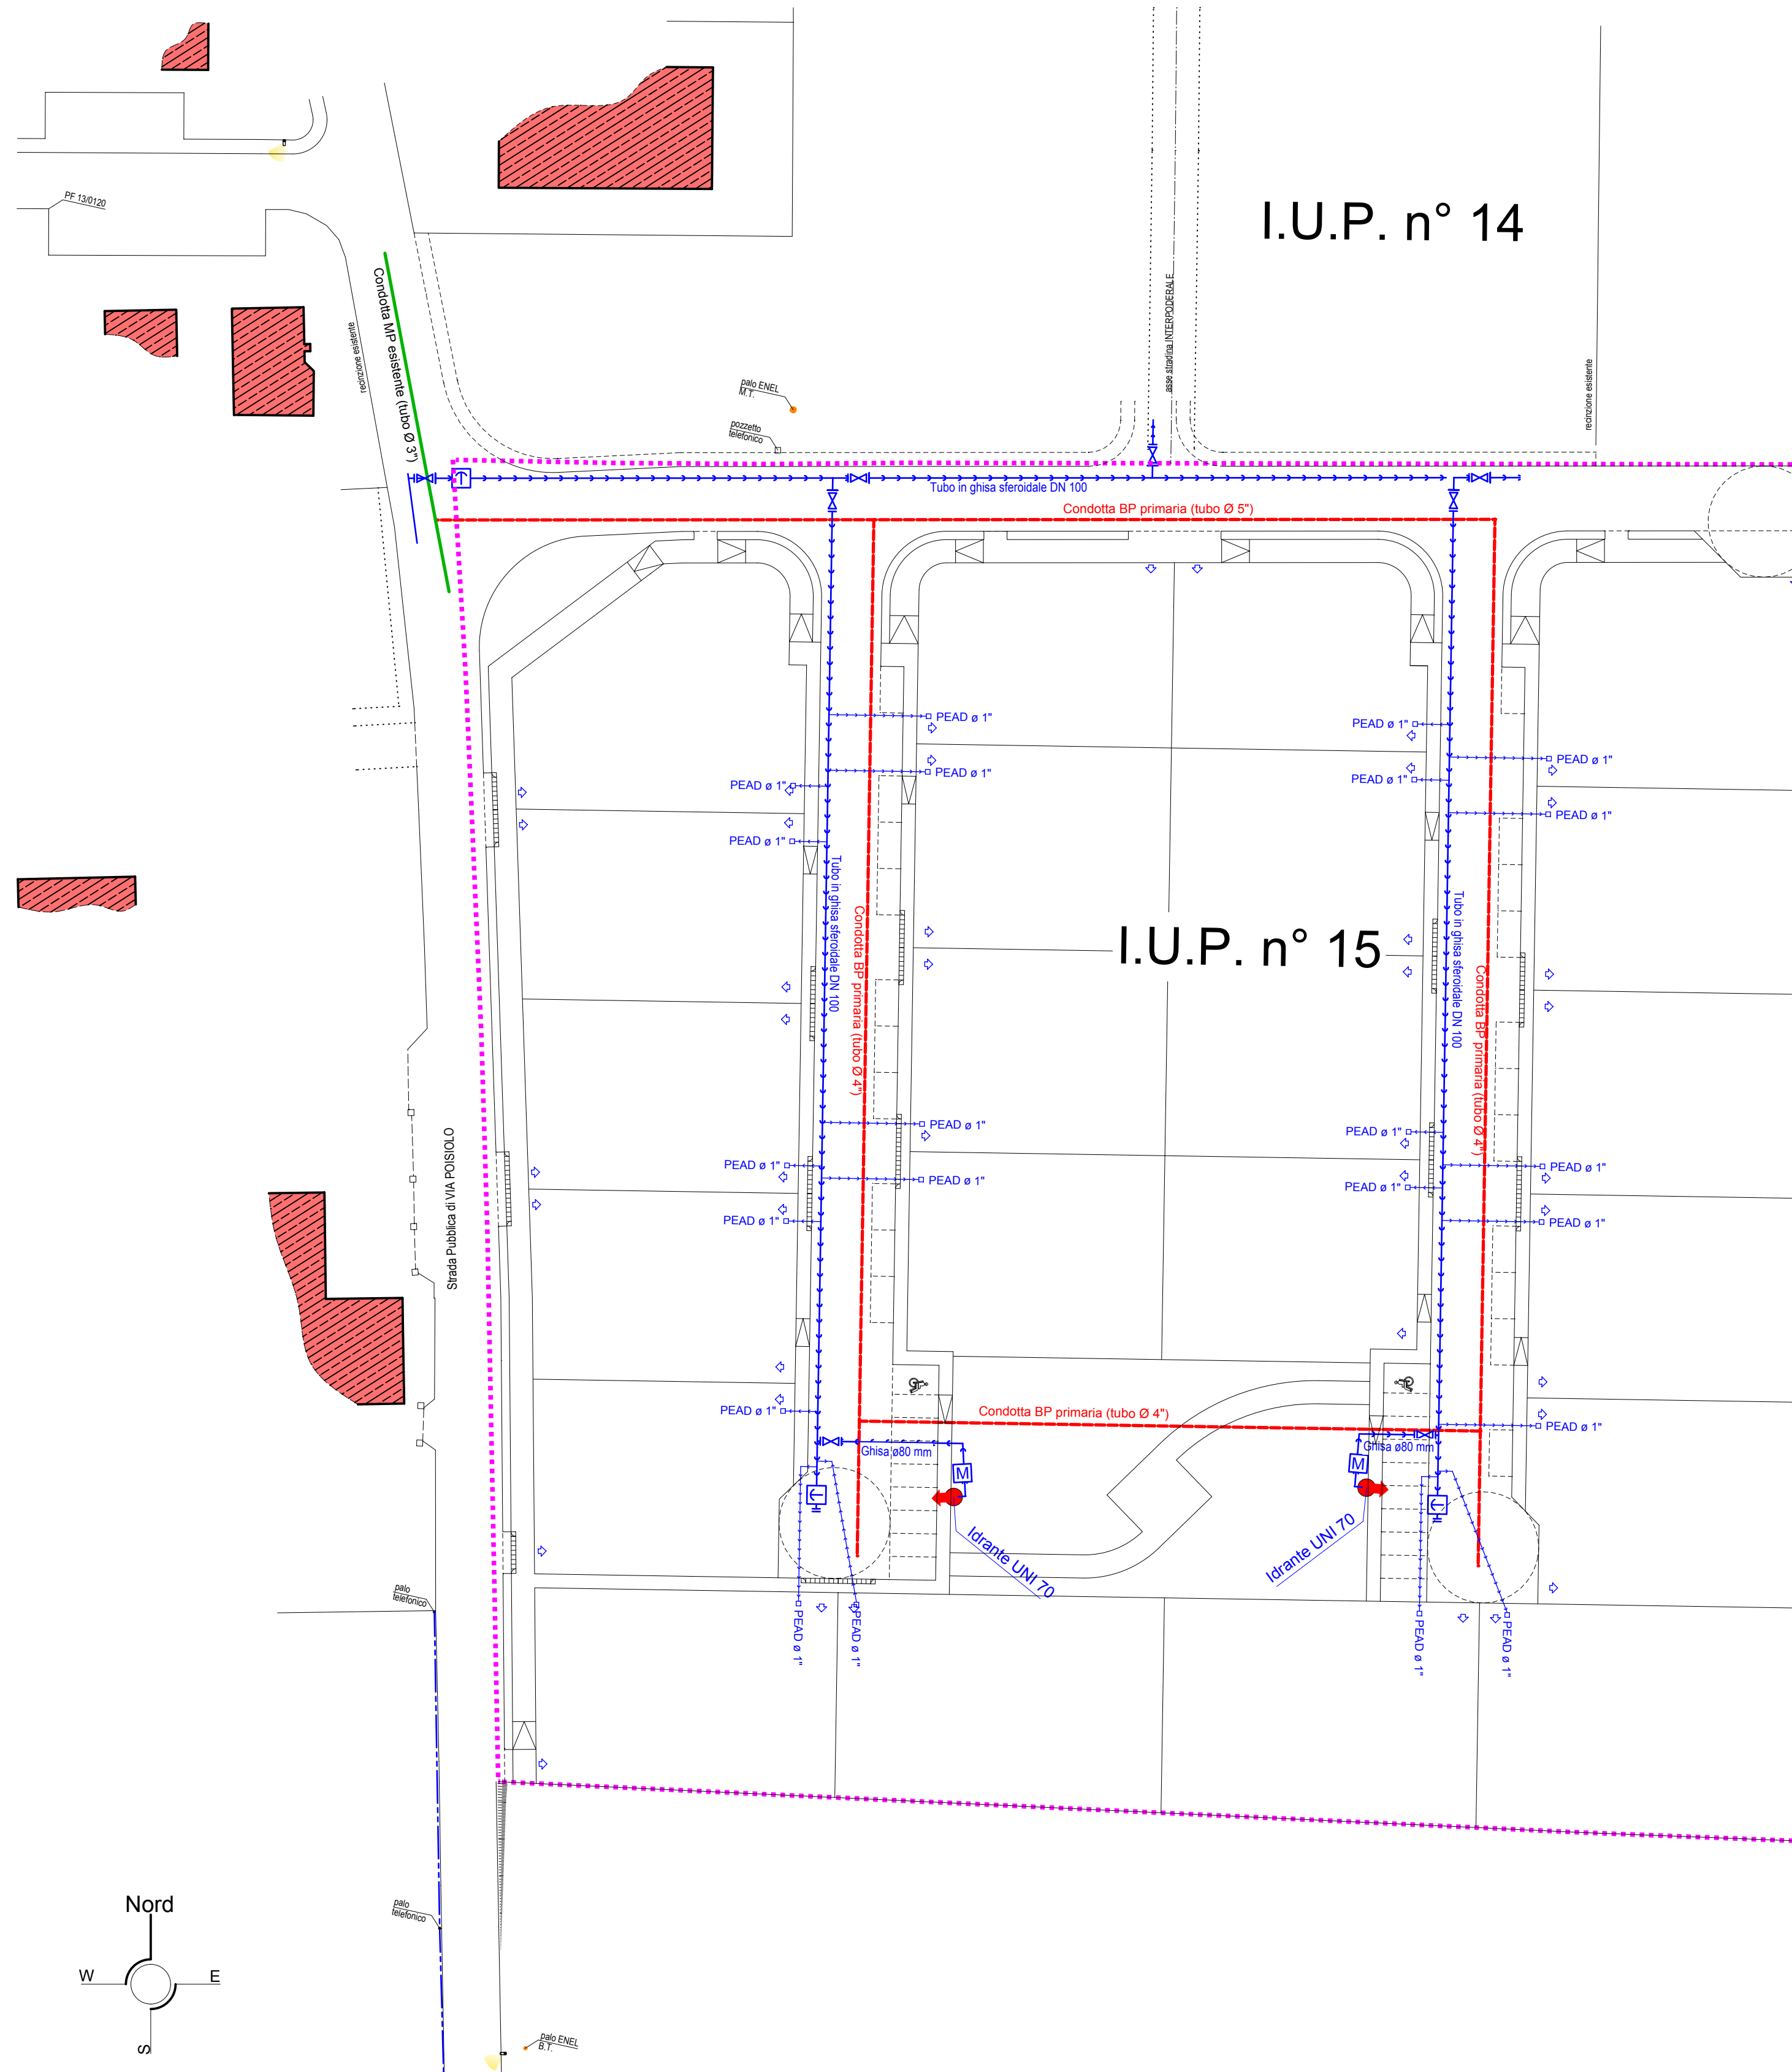

PLANIMETRIA SCALA 1: 500



**LEGENDA RETE ACQUEDOTTO**

SERVIZIO	CONDOTTA	MATERIALE	DIAMETRO (mm)
ACQUEDOTTO ( LINEA ESISTENTE )			
ACQUEDOTTO ( LINEA IN PROGETTO )		GHISA SFEROIDALE K9 EN 545	100
ALLACCIAMENTI LOTTI CON POZZETTO 50x50 cm.		PEAD PN16	1"
ALLACCIAMENTI IDRANTI		GHISA	80
FUTURI ALLACCI A CURA DEI SINGOLI LOTTI		PEAD PN16	1"

**PEZZI SPECIALI**

	POZZETTO CON SCARICO DI LAVAGGIO	/
	SARACINESCA	DN 80/100
	POZZETTO CON SFIATO TIPO "COTRONE"	DN 50
	IDRANTE SOPRASSUOLO UNI 70	
	POZZETTO CON MISURATORE DI PORTATA	

**LEGENDA RETE GASDOTTO**

CONDOTTE GAS					
SERVIZIO	TRATTO	SIGLA	CONDOTTA	DIAMETRO (mm)	NOTE
CONDOTTA ESISTENTE		GAS		3" - 4"	
CONDOTTA BP PRIMARIA DA POSARE		GAS		4" - 5"	