



PLANIMETRIA DI INQUADRAMENTO Sc. 1:500

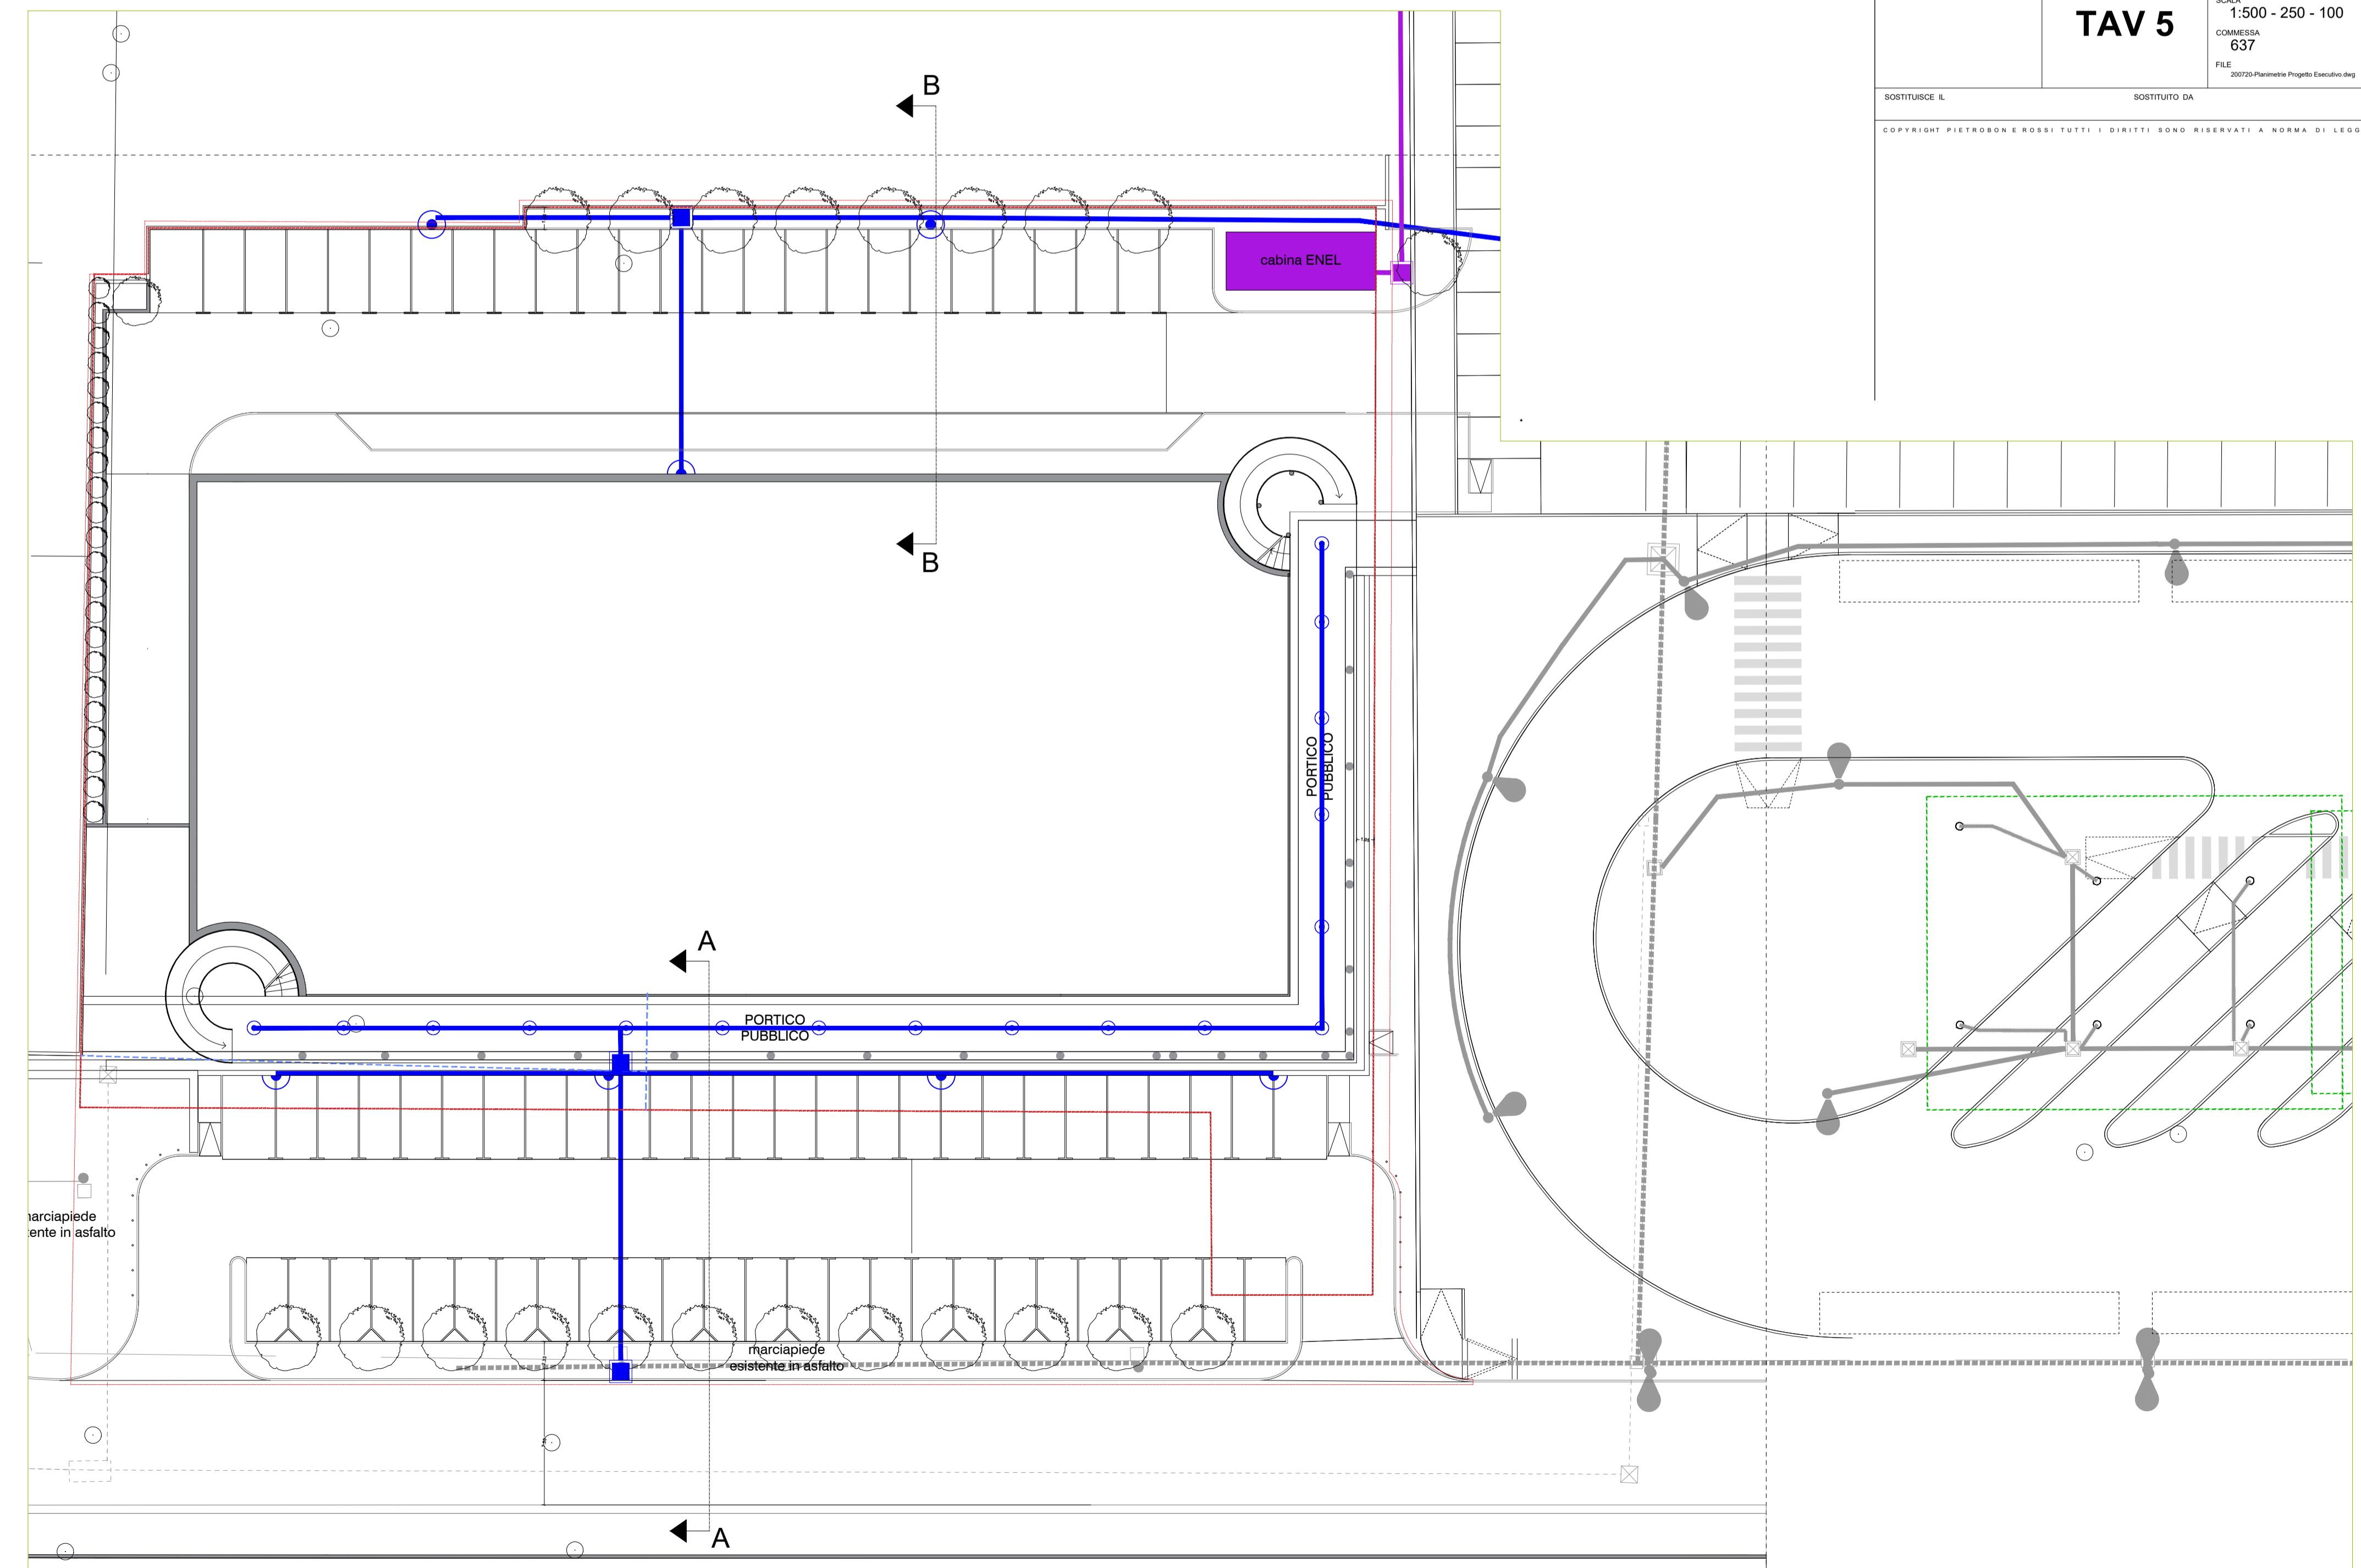

SEZIONE TIPO B-B Sc. 1:100

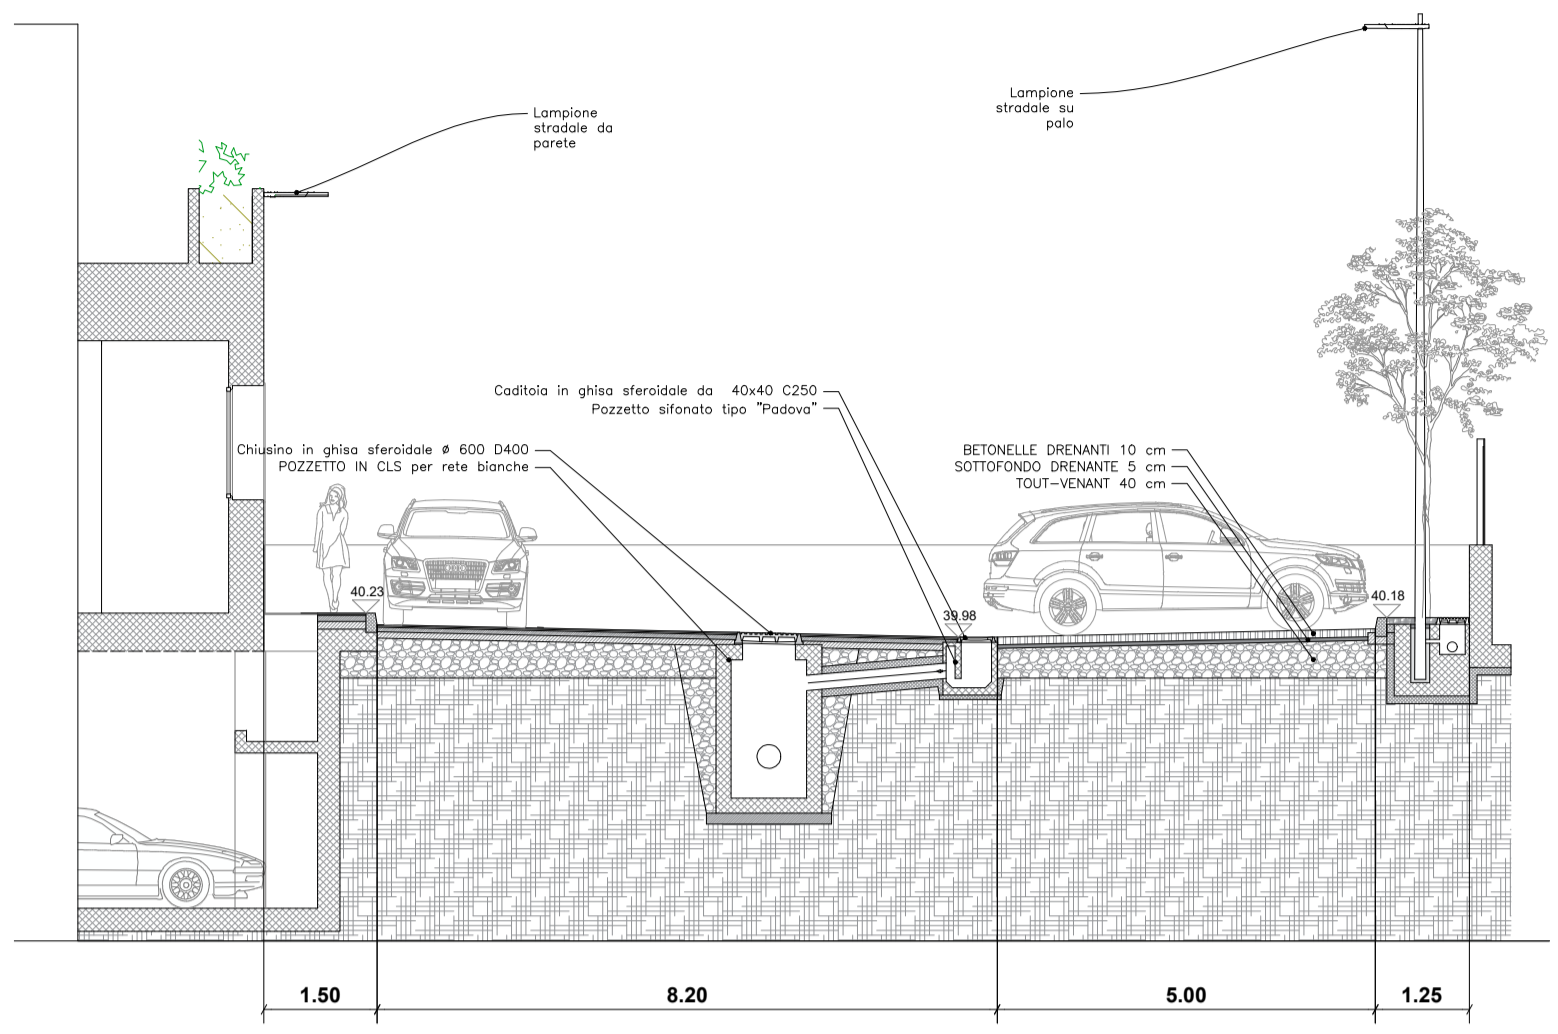

PLANIMETRIA DI DETTAGLIO Sc. 1:250