


LEGENDA RETE ELETTRICA

- Cavidotto con n.2 tubi in pvc Ø160 - n.1 Ø125
- Tubo in pvc Ø125
- Pozzetto in Cls cm.150x150 con chiusino in ghisa 60x60
- ▭ Cassella stradale
- Linea aerea esistente da eliminare
- Linea esistente interrata da mantenere
- Palo in cls da eliminare
- Palo in cls da mantenere

LEGENDA RETE TELEFONICA

- Condotta Esistente 50(10) T*109,4 da Eliminare parzialmente
- Tubazione in Pvc corrugato Ø125
- Colonnina Telecom
- Pozzetto in Cls cm.60x60
- ▭ Pozzetto in Cls cm.60x120

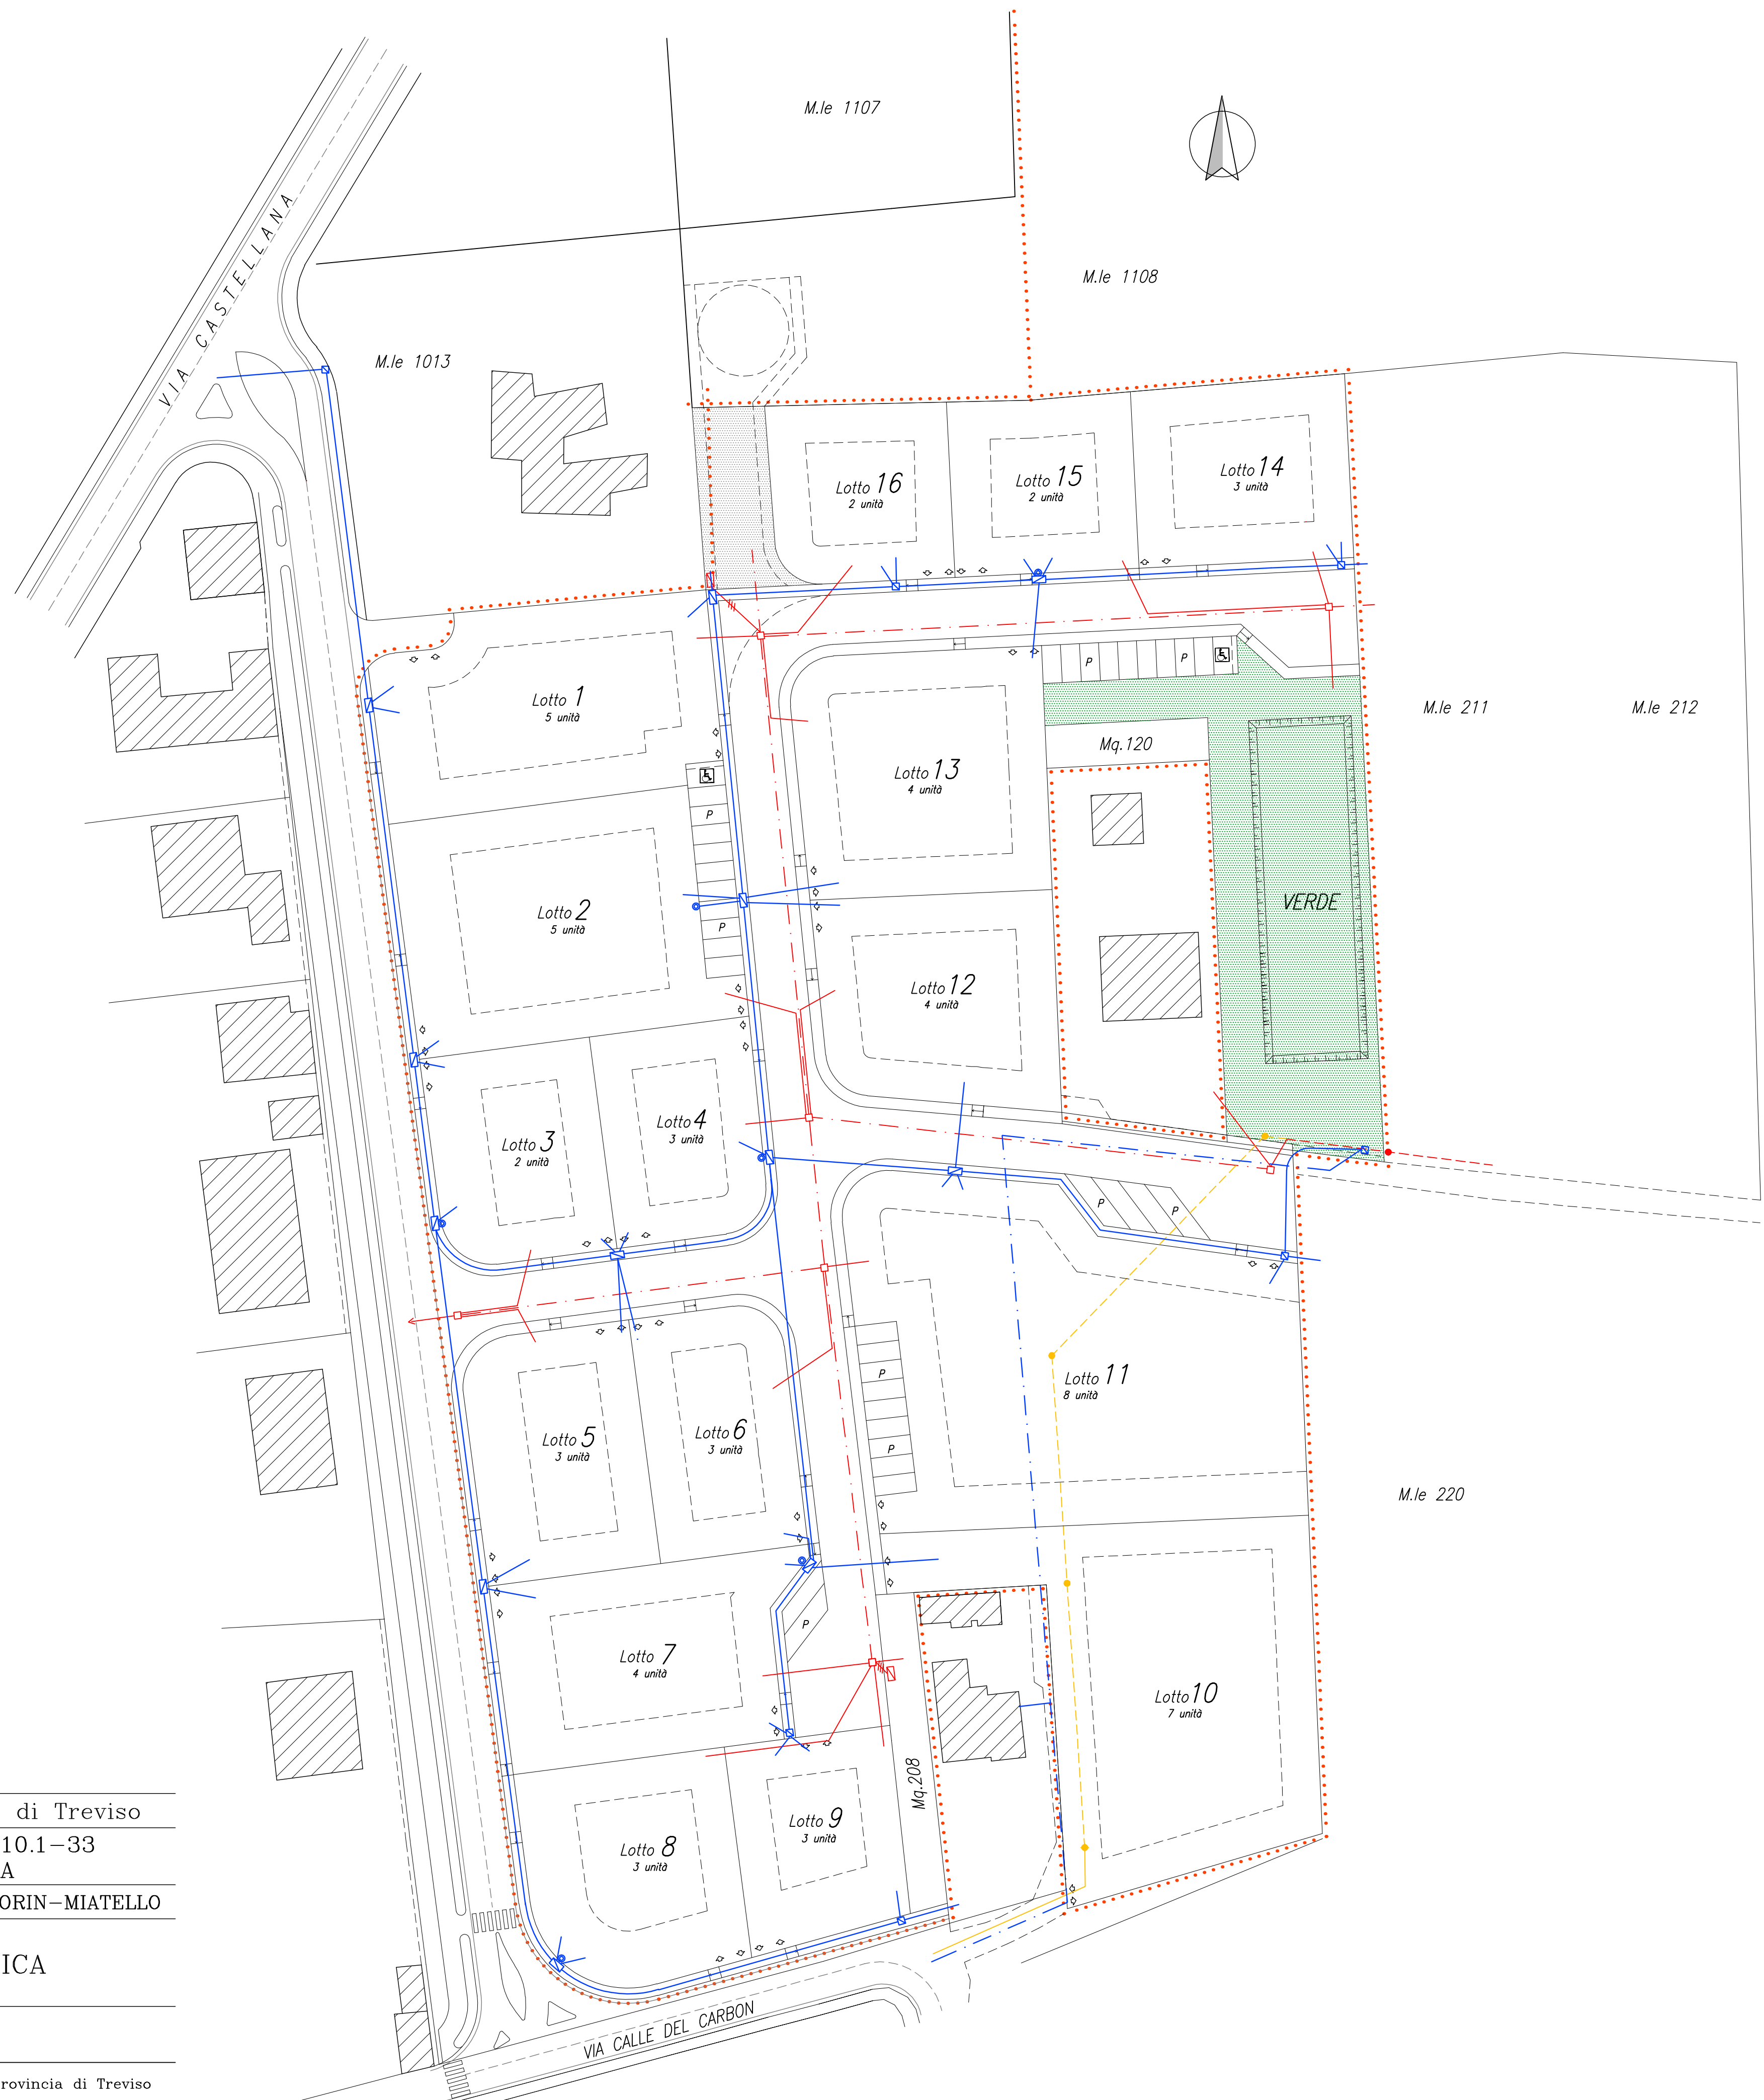

PROGETTO DEFINITIVO

Comune di Castel Franco Veneto Provincia di Treviso

Oggetto: PIANO DI LOTTIZZAZIONE I.U.P. N°10.1-33
TREVILLE NORD - VIA CASTELLANA

Ditta: BELLON-FRASSON-GUIDOLIN-PEGORIN-MIADELLO

SCALA 1:500

9

GIUGNO 2013

RETE ELETTRICA E TELEFONICA

Progettista: Geometra BROSELLI Sauro
Architetto CINEL Dennis

Via Scolari 56/d Castel Franco Veneto Provincia di Treviso

Tel.: 0423 482156 Fax: 0423 710042 E-mail: cinelstudio@tiscali.it